

mapa d/c projektowych (1) (dz. nr 94, 255)

| | | |
|---|---|------------------|
| Oznaczenie kancelaryjne zgłoszenia pracy geodezyjnej | GBN 6642.2452.2020 | |
| Jednostka ewidencyjna | identyfikator | 141504.2 |
| | nazwa | Goworowo |
| Obszar ewidencyjny | identyfikator | 141504.2.0028 |
| | nazwa | Pasieki Józefowo |
| Skala mapy | 1:500 | |
| Nazwa układu współrzędnych | prostokątnych płaskich | 2000 (strefa 7) |
| | układ wysokościowy | PL-EVRF2007-NL |
| Zakres opracowania | | |
| Służebności gruntowe mające wpływ na zagospodarowanie gruntów, zlokalizowanych w granicach projektowanej inwestycji | Mapa wykonana bez ustalenia obciążenia służebnościami gruntowymi ujawnionymi w księgach wieczystych | |
| Kontur użytku gruntowego, który nie jest ujawniony w bazie danych ewidencji gruntów i budynków | brak | |
| Data opracowania mapy | | |
| USŁUGI GEODEZYJNE | | |
| Miłosz Załuska | | |
| ul. Jarzębinowa 5, 07-410 Ostrołęka | | |
| tel. 605 731 114 | | |
| NIP: 7581050479 REGON: 550305943 | | |
| nazwa/imię i nazwisko wykonawcy oraz podpis osoby reprezentującej wykonawcę | | |
| GEODETA UPRAWNIONY | | |
| Nr ewid. pozw. 9370 | | |
| mgr inż. Miłosz Załuska | | |
| 07-410 OSTROŁĘKA, ul. Jarzębinowa 6 | | |
| tel. 605 731 114 | | |
| Imię i nazwisko, nr uprawnień oraz podpis geodety uprawnionego, który opracował mapę | | |

Poświadczam, że niniejszy dokument został opracowany w wyniku prac geodezyjnych i kartograficznych, których rezultaty zawiera operat techniczny pozytywnie zweryfikowany. Jednocześnie informuję, że jestem świadomy odpowiedzialności karnej za złożenie fałszywego oświadczenia.

| | |
|---|----------------------------------|
| Identyfikator zgłoszenia prac geodezyjnych | GBN 6642.2452.2020 |
| Organ służby geodezyjnej, który otrzymał zgłoszenie | Starosta Ostrołęcki |
| Wykonawca prac geodezyjnych | Usługi Geodezyjne Miłosz Załuska |
| Nr oraz data sporządzenia dokumentu zawierającego wyniki pozytywnej weryfikacji | OPN P.1415.2020.4265 2020-12-01 |
| Imię i nazwisko oraz nr uprawnień zawodowych kierownika prac | Miłosz Załuska Nr uprawnień 9370 |

GEODETA UPRAWNIONY
Nr ewid. pozw. 9370
mgr inż. Miłosz Załuska
07-410 OSTROŁĘKA, ul. Jarzębinowa 6
tel. 605 731 114


Legenda:

PROJEKTOWANE:

- jezdnia - nawierzchnia bitumiczna
- pobocze - kruszywo łamane grub. 10cm
- krawężń jezdni
- teren zajęty na inwestycję drogową

ISTNIEJĄCE:

- granica działki
- nr działki

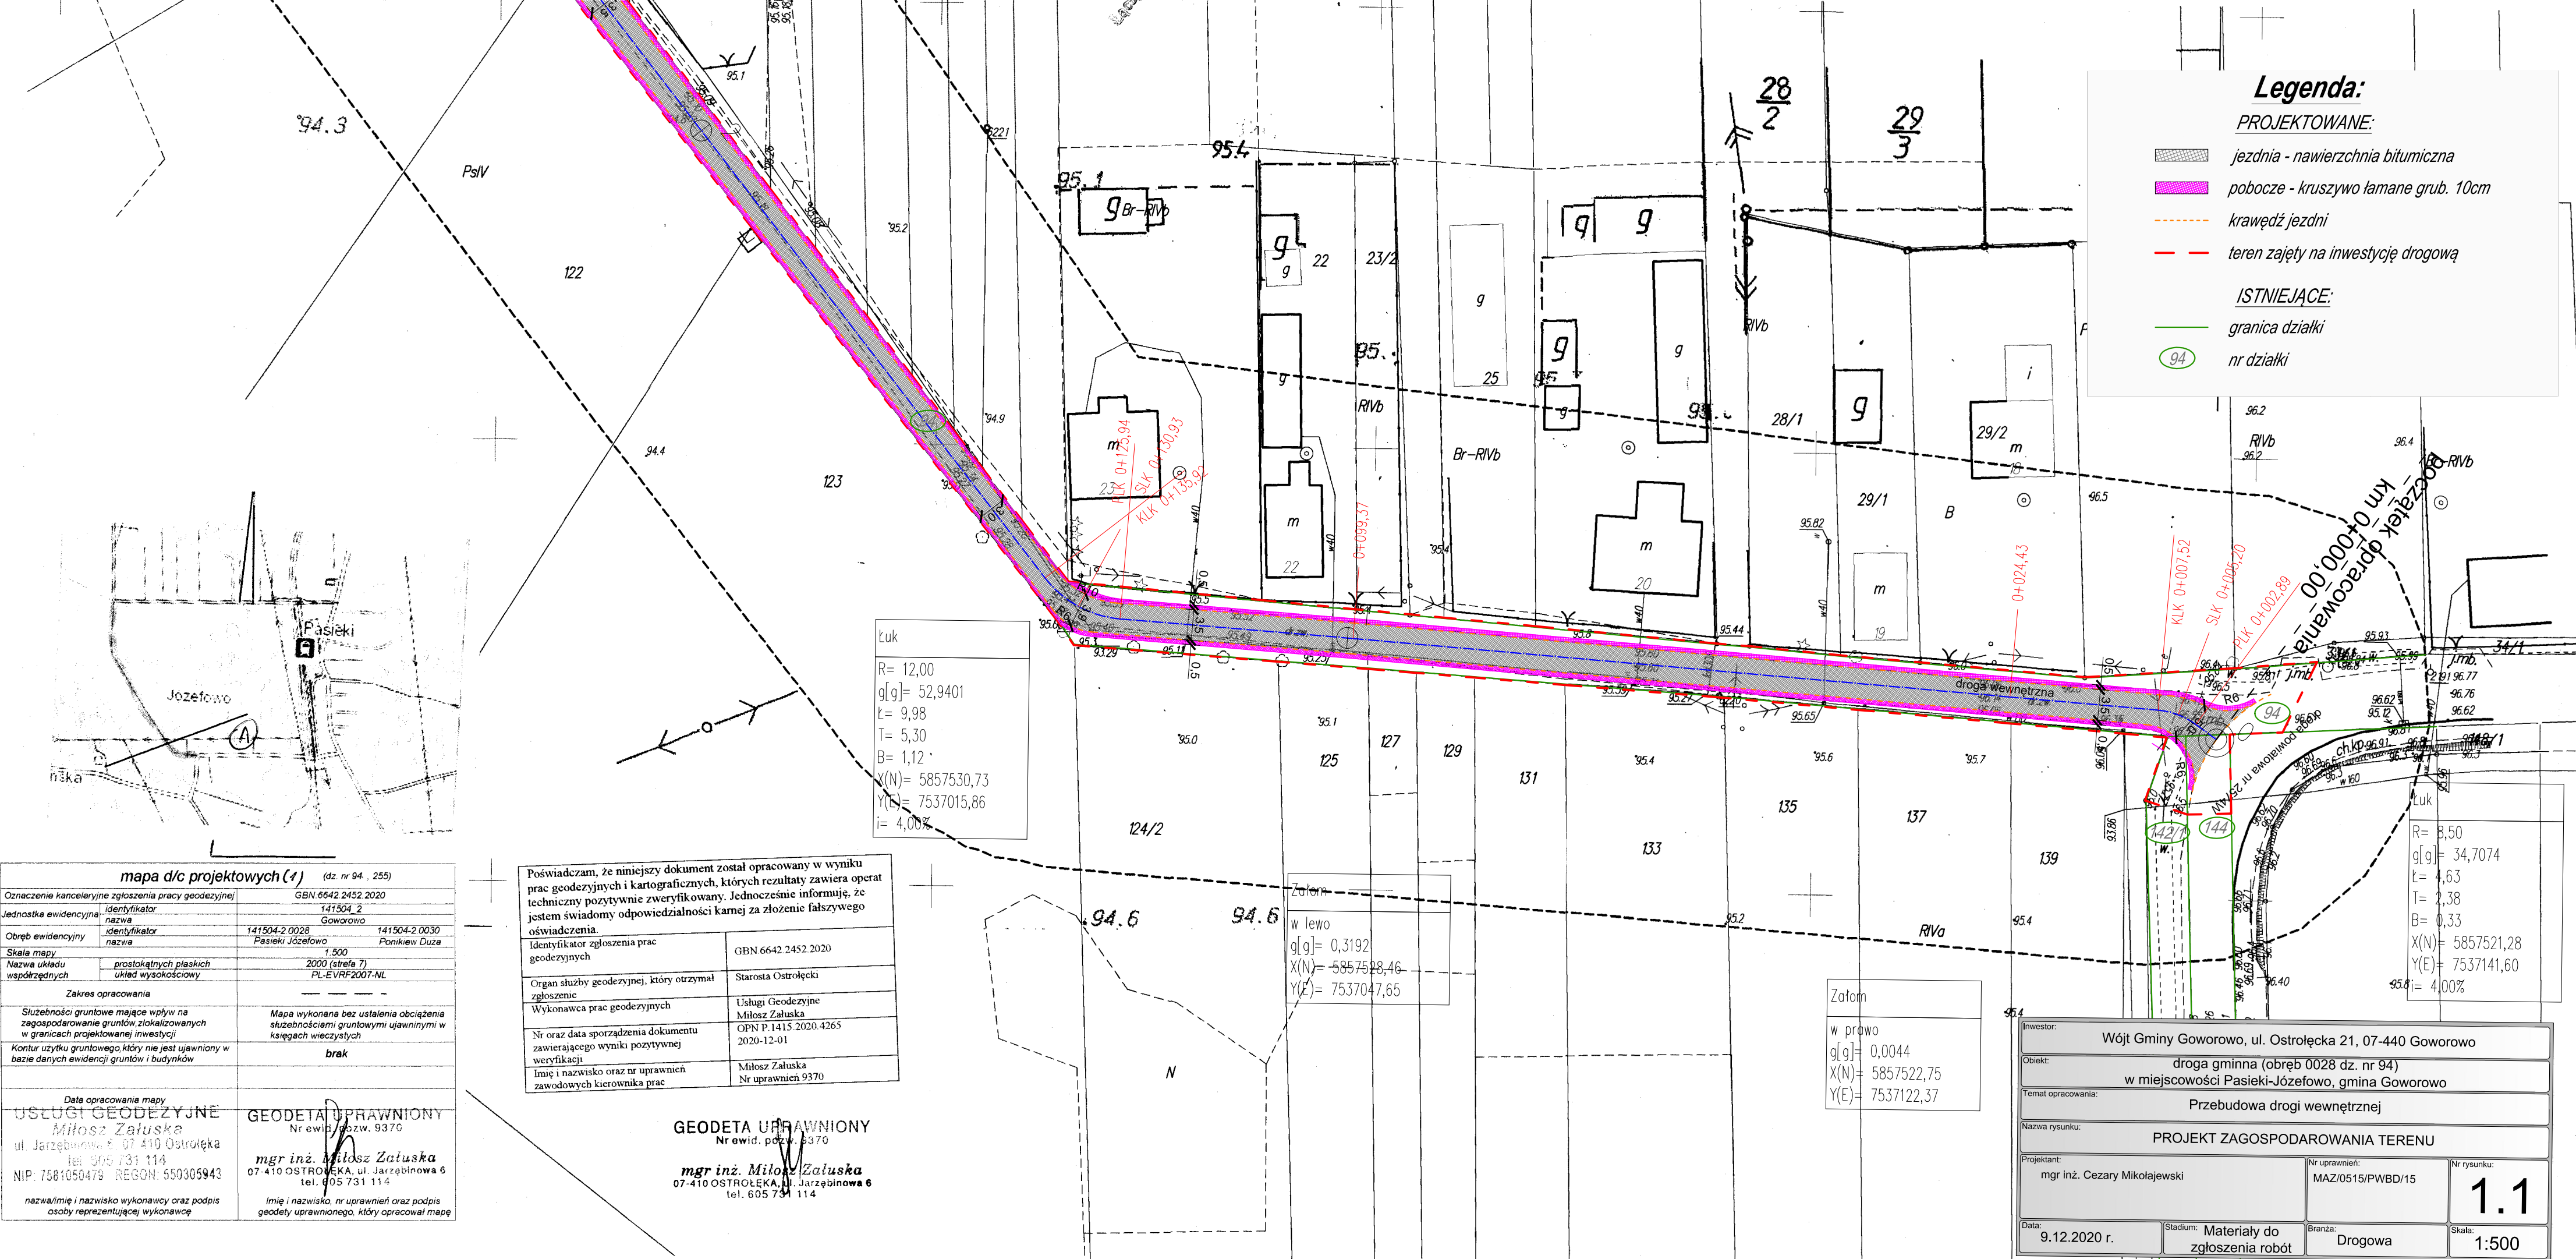

Załącznik
w prawo
g[g]= 0,0044
X(N)= 5857522,75
Y(E)= 7537122,37

| | | | |
|---|--|-----------------------------------|--|
| Inwestor: Wójt Gminy Goworowo, ul. Ostrołęcka 21, 07-440 Goworowo | | | |
| Obiekt: droga gminna (obręb 0028 dz. nr 94) w miejscowości Pasieki-Józefowo, gmina Goworowo | | | |
| Temat opracowania: Przebudowa drogi wewnętrznej | | | |
| Nazwa rysunku: PROJEKT ZAGOSPODAROWANIA TERENU | | | |
| Projektant: mgr inż. Cezary Mikołajewski | | Nr uprawnień: MAZ/0515/PWBD/15 | |
| Data: 9.12.2020 r. | | Skala: 1:500 | |
| Stadium: Materiały do zgłoszenia robót | | Branża: Drogonowa | |