


RZUT PARTERU

skala 1:100

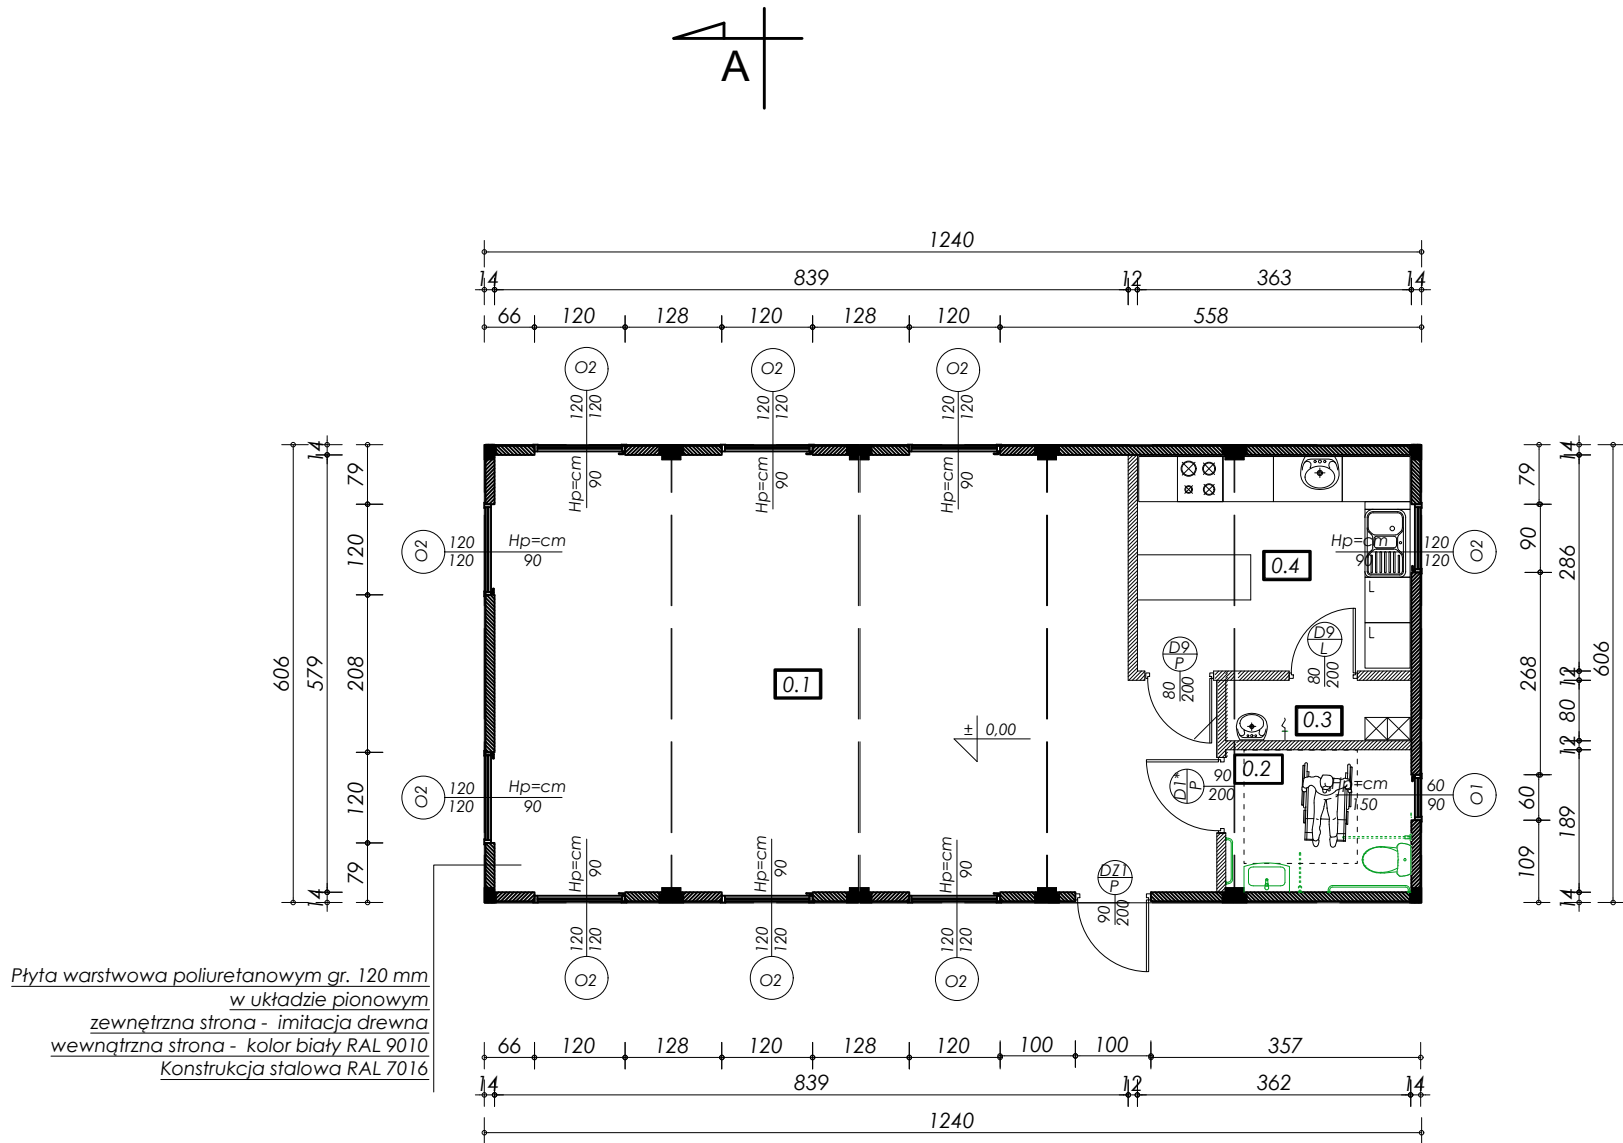

Lp.	Nazwa pomieszczenia	Pow.[m2]	Posadzka
0.1.	ŚWIE TLICA	51,13	WYK. PCV
0.2.	WC	4,56	WYK. PCV
0.3.	POM.GOSPODARCZE	1,94	WYK. PCV
0.4.	POM.SOCJALNE	10,25	WYK. PCV
POWIERZCHNIA UŻYTKOWA		67,88m2	

Płyta warstwowa poliuretanowym gr. 120 mm
w układzie pionowym
zewnątrzna strona - imitacja drewna
wewnętrzna strona - kolor biały RAL 9010
Konstrukcja stalowa RAL 7016

UWAGA!
MAKSYMALNE W ŚWIE TLICY JEDNOCZEŚNE MOŻE
PRZEBYWAĆ PONIŻEJ 50 OSÓB

Biuro Projektowe CUSTOM PROJECT Marcin Pochmara			
CUSTOM PROJECT Marcin Pochmara ul. Wiejska 58a; 07-417 Ostrołęka e-mail: mpochmara@customproject.pl			
Temat	Budowa świetlicy wiejskiej kontenerowej wraz z infrastrukturą techniczną		nr kontraktu
			nr rys. PBA-01
Lokalizacja	Obiekt: 141504_2.0027 - dz. 328 gm. Goworowo. m. Nogawki, powiat ostrołęcki		Projekt Architektoniczno - Budowlany
Tytuł rysunku	RZUT PARTERU		
Projektant	mgr inż. arch Anna Rostkowska	MA/083/12	
Sprawdzający			
Ostrołęka; 15 październik 2025r.			SKALA 1:100