


Konstrukcja płyty fundamentowej
(zbrojenie dolne i górne)

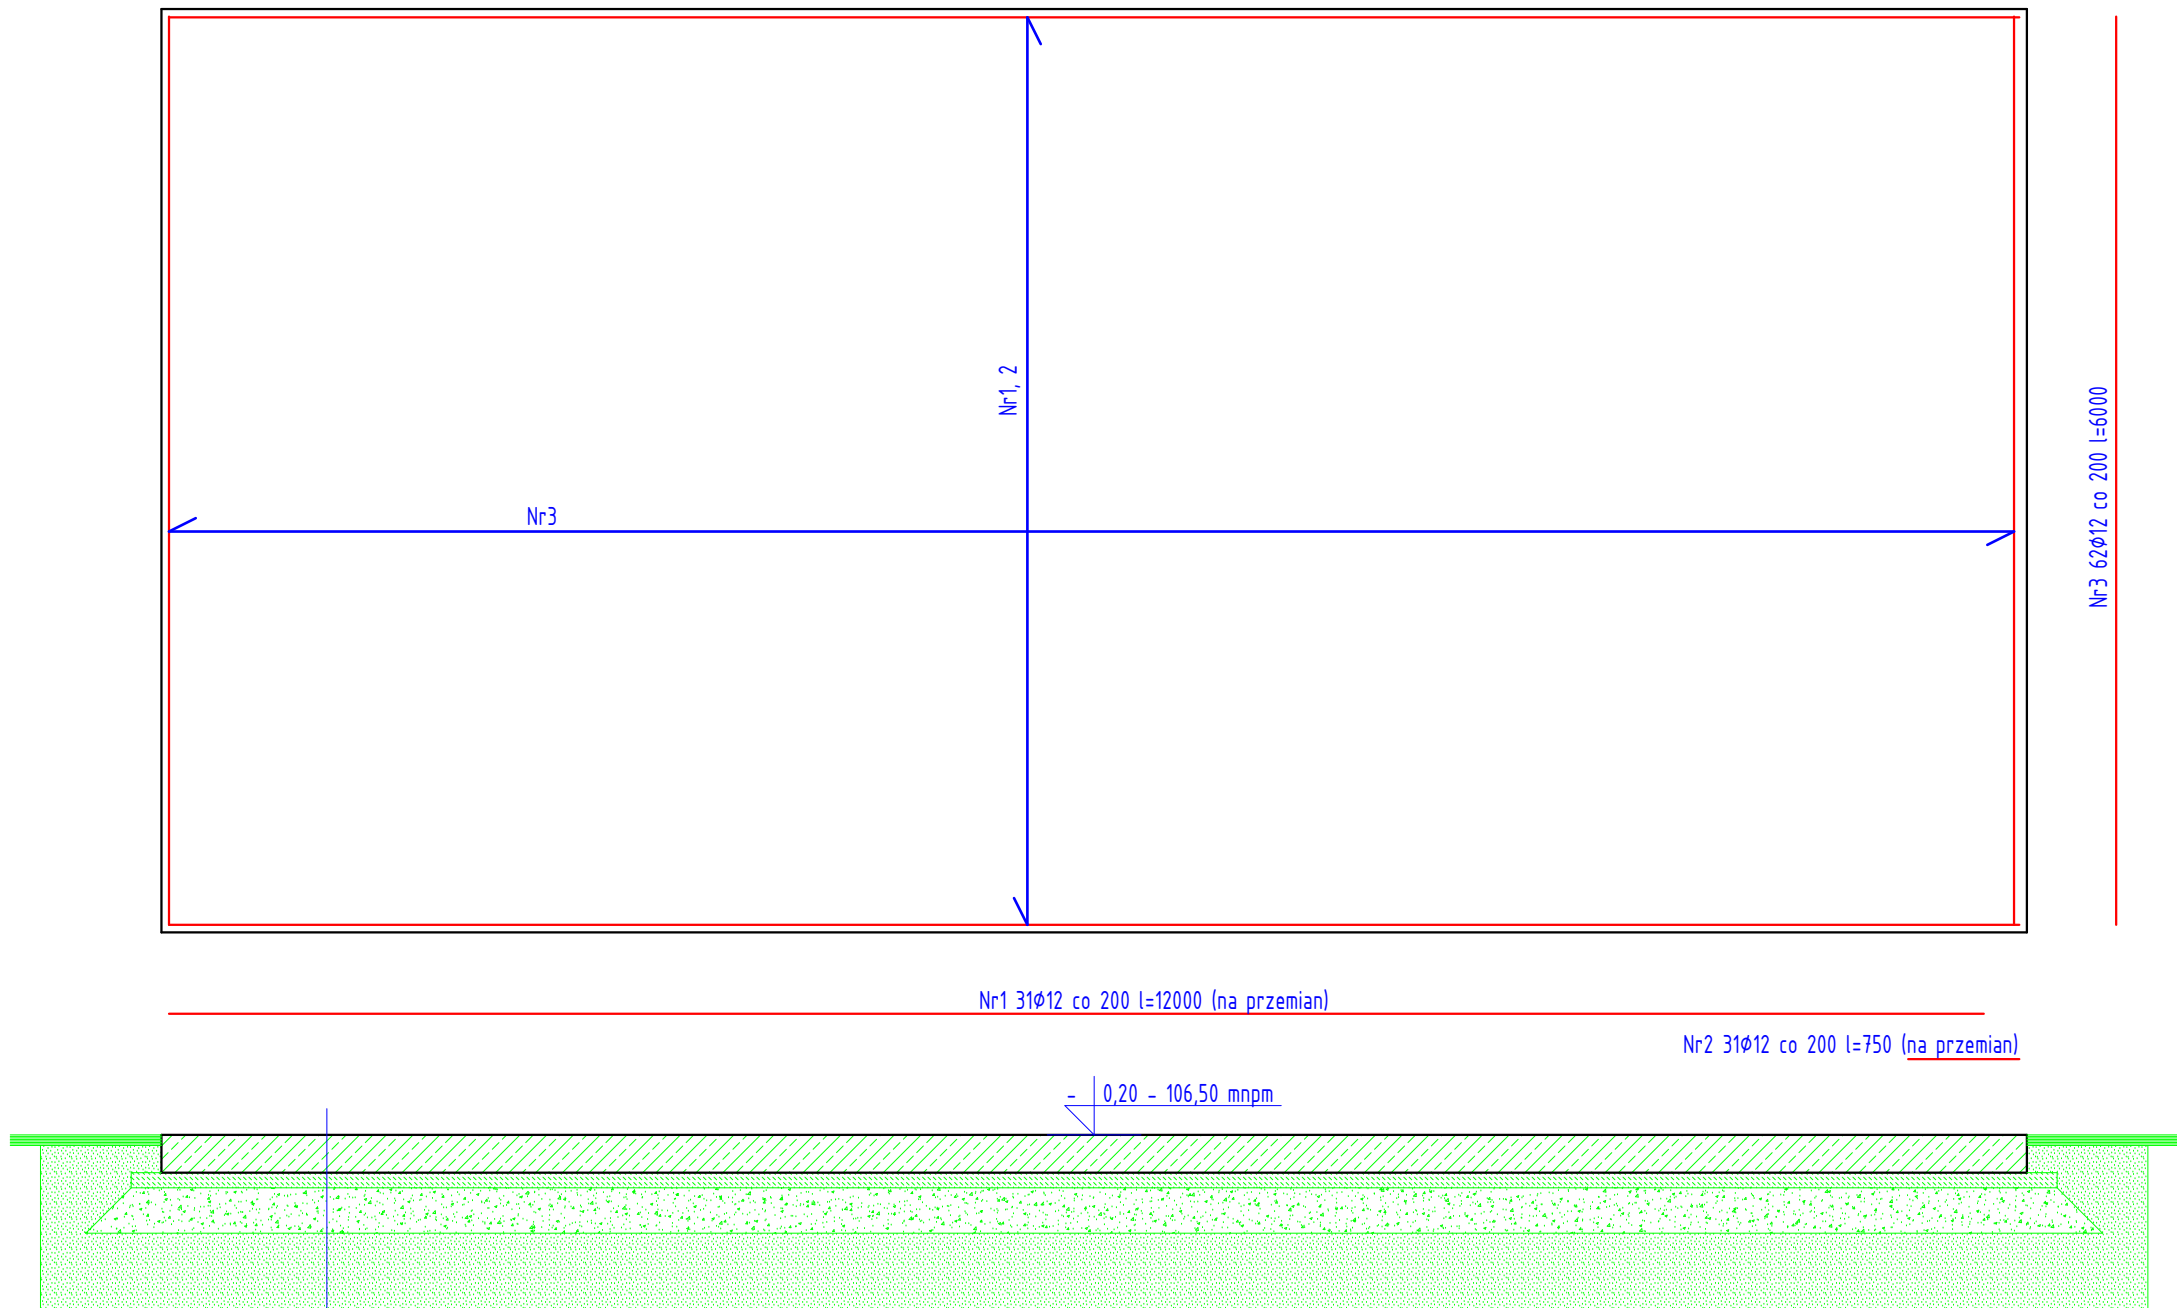

płyta żelbetowa gr. 25 cm beton C25/30
2x folia PE gr. 2x0,2 mm
beton podkładowy gr. 10 cm beton C12/15
poduszka żwirowa gr. 30 cm, $l_s=0,98$
grunt rodzimy

Zestawienie stali zbrojeniowej				
Nr	ϕ	l	szt.	A-IIIIN
		[cm]		f12
1	12	12 000	62	744,0
2	12	750	62	46,5
3	12	6 000	124	744,0
Σl [m]				1534,50
[kg/m]				0,89
Σ [kg]				1365,7

Beton C 25/30
Klasa ekspozycji XC2
Klasa konstrukcji S4
Stal zbrojeniowa AIIIIN (RB500)
Otulenie zbrojenia - 3,5 cm

Biuro Projektowe CUSTOM PROJECT Marcin Pochmara			
CUSTOM PROJECT Marcin Pochmara ul. Wiejska 58a; 07-417 Ostrołęka e-mail: mpochmara@customproject.pl			
Temat	Budowa świetlicy wiejskiej kontenerowej wraz z infrastrukturą techniczną		nr kontraktu
			nr rys. PTK-01-00
Lokalizacja	Obiekt: 141504_2.0010 – dz. 14 gm. Goworowo. m. Gierwały, powiat ostrołęcki		Projekt Budowlany Techniczny
Tytuł rysunku	Konstrukcja płyty fundamentowej		
Projektant	mgr inż. Marcin Pochmara	MAZ/0132/PWOK/06	
Sprawdzający			
Ostrołęka; 15 październik 2025r.			SKALA 1:50