


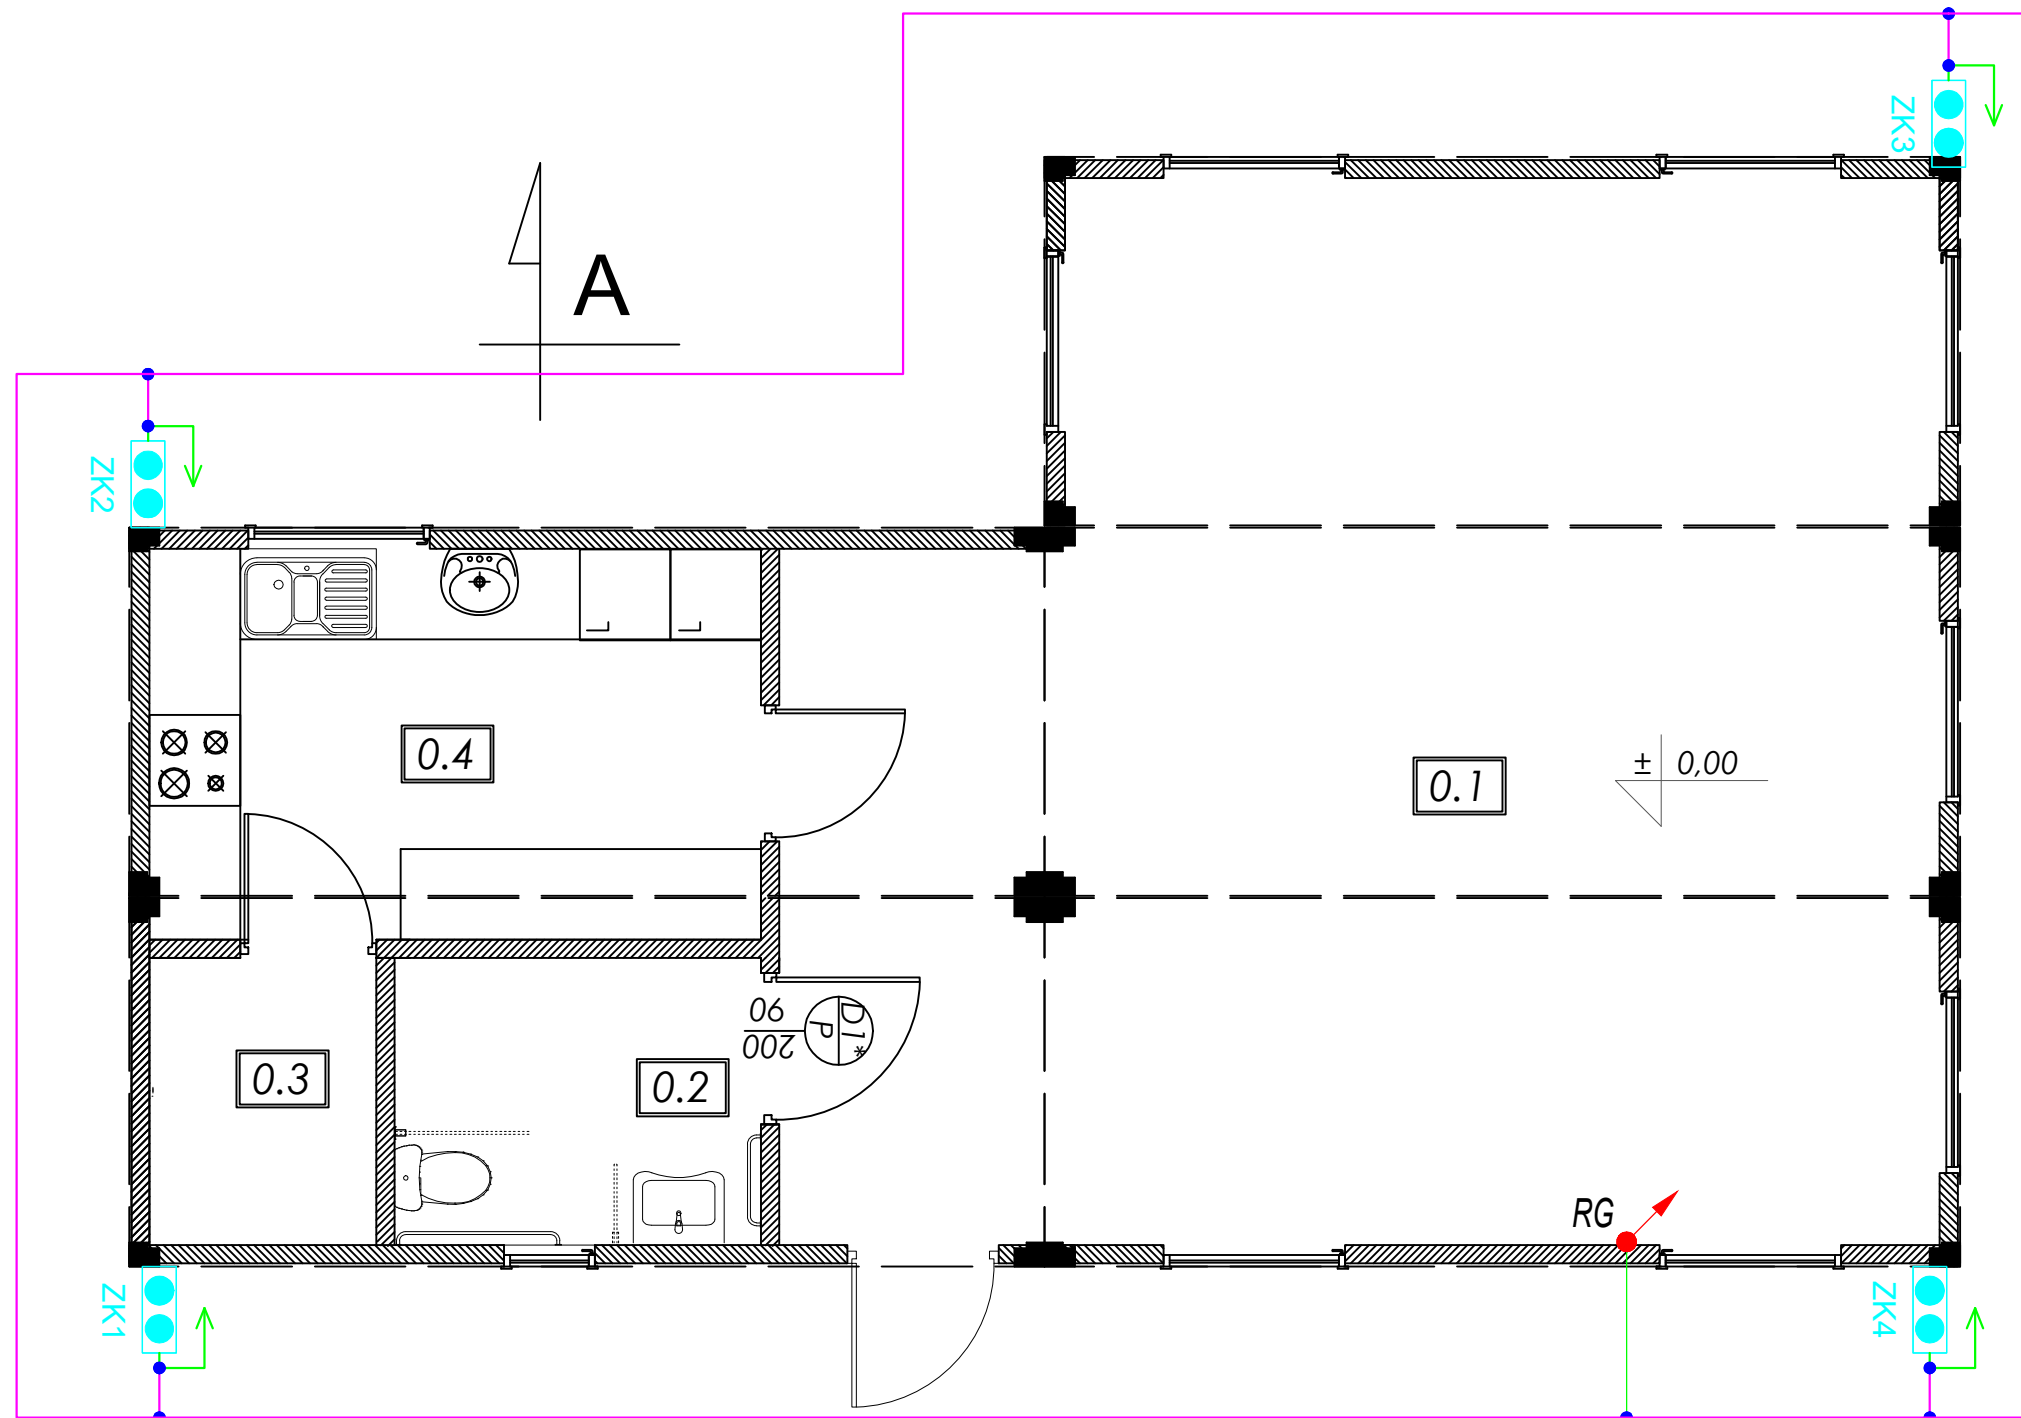

- UWAGI:
1. Przed przystąpieniem do prac budowlanych wszystkie wymiary należy sprawdzić w naturze.
 2. Przed rozpoczęciem robót należy sprawdzić trasy, wymiary pozostałych instalacji.
 3. Przed zamówieniem elementów instalacji i rozpoczęciem robót montażowych sprawdzić możliwość wykonania instalacji w warunkach realizacji.
 4. Rysunki należy rozpatrywać łącznie z rysunkami branżowymi.
 5. Uziom otokowy należy wykonać poprzez ułożenie taśmy stalowej ocynkowanej FeZn 30x4mm wokół fundamentu budynku, w odległości ~1m od fundamentów.
 6. Wszystkie połączenia spawane w ziemi należy zabezpieczyć antykorozyjnie masą lub taśmami bitumicznymi.
 7. Wypadkowa rezystancja uziemienia nie powinna przekraczać 10Ω. W razie konieczności należy zastosować dodatkowe uziomy pionowe połączone z uziomem otokowym.
 8. Wszystkie roboty należy wykonywać zgodnie z Polskimi Normami, Warunkami Technicznymi wykonania i odbioru robót, budowlano-montażowych opracowanymi przez Instytut Techniki Budowlanej oraz zasadami wiedzy i sztuki budowlanej.

LEGENDA



uziom pionowy, wbijany, l=4m

instalacja uziemiająca, otok zewnętrzny taśma stalowa FeZn 30x4



Złącze kontrolne ZK - połączenie skręcane do konstrukcji kontenera



Wypust do głównej rozdzielnicy RG, linka LgY 1x25mm²

Biuro Projektowe

CUSTOM PROJECT
Marcin Pochmara

CUSTOM PROJECT Marcin Pochmara
ul. Wiejska 58a; 07-417 Ostrołęka
e-mail: mpochmara@customproject.pl

Temat	Budowa świetlicy wiejskiej kontenerowej wraz z infrastrukturą techniczną	nr kontraktu
		nr rys. PT-E-03
Lokalizacja	Obiekt: 141504_2.0004- dz. 141 gm. Goworowo. m. Cisk, powiat ostrołęcki	Projekt Techniczny
Tytuł rysunku	RZUT PARTERU - Instalacja uziemiająca i połączeń wyrównawczych	
Projektant	mgr inż. Michał Ogonowski	MAZ/0150/PWBE/17
Sprawdzający		
Opracował	mgr inż. Tomasz Jodłowski	
Ostrołęka; październik 2025r.		SKALA 1:100