


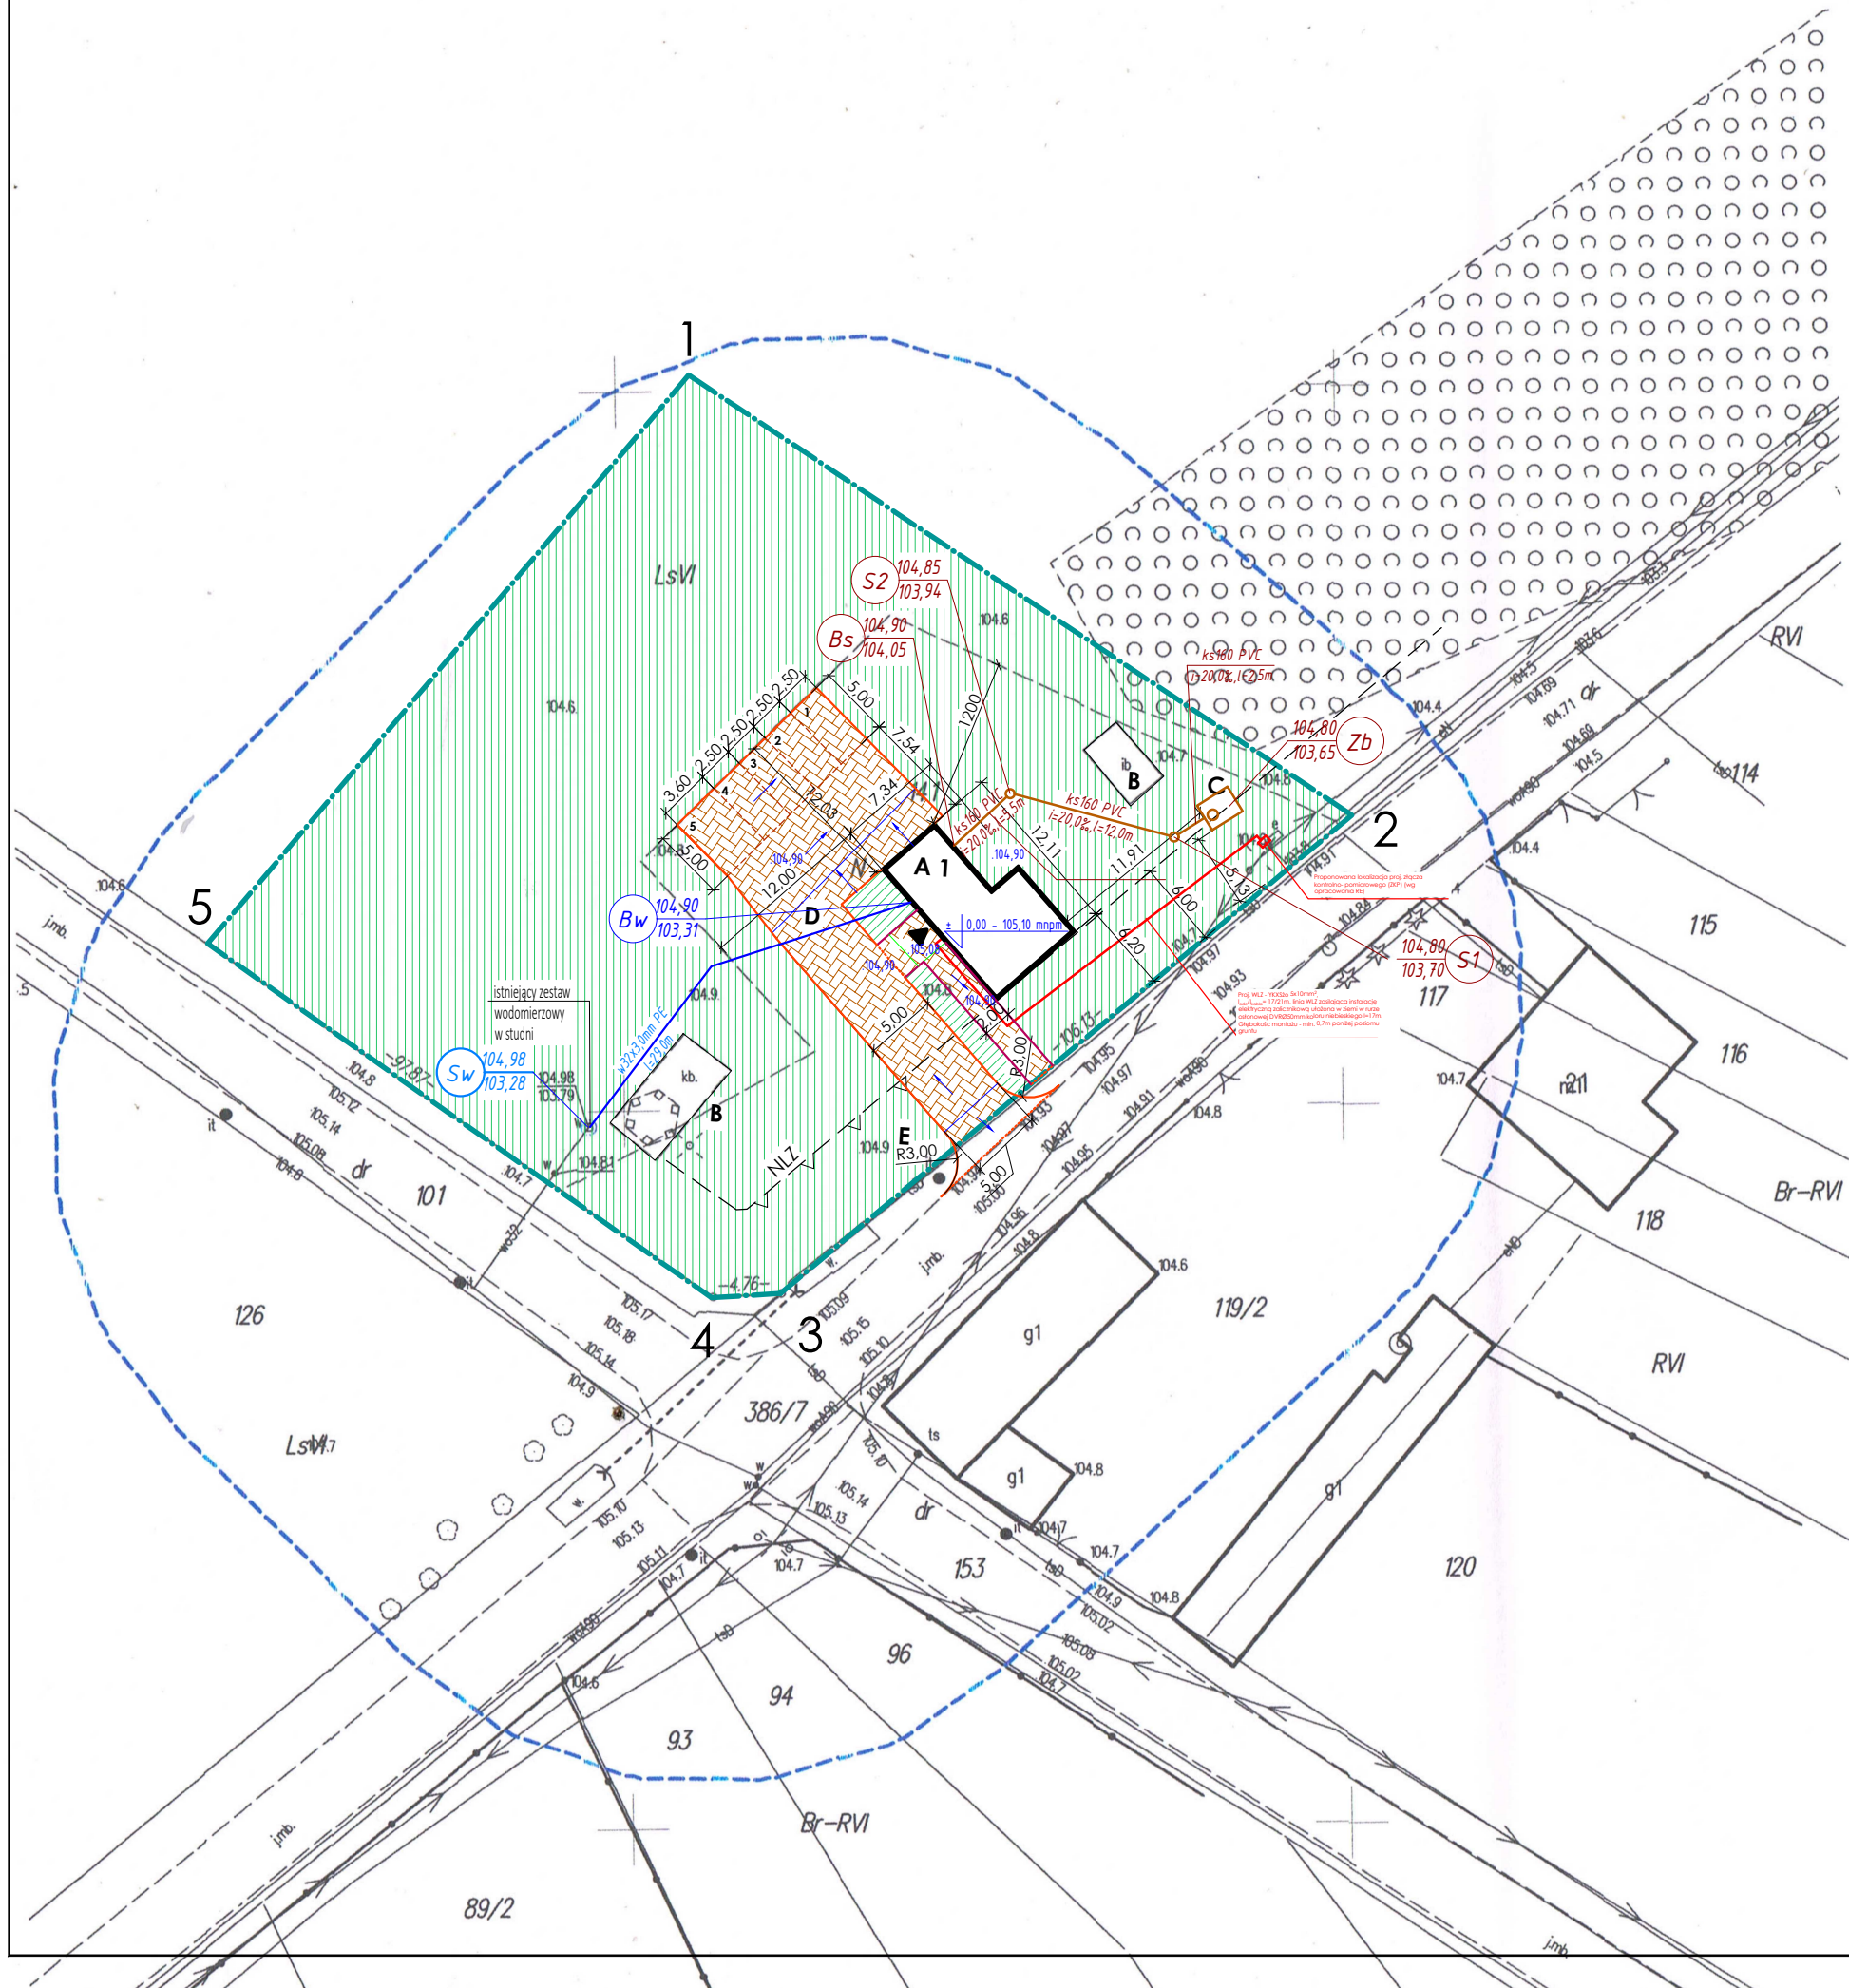


MAPA DO CELÓW PROJEKTOWYCH	
Oznaczenie kancelaryjne zgłoszenia pracy geodezyjnej	G.6640.1.3303.2025
Miejscowość Cisk	Data: 07.08.2025 r
Jednostka ewidencyjna	identyfikator 141504_2
	nazwa Goworowo
Obręb ewidencyjny	identyfikator 141504_2.0004
	nazwa Cisk
Działka ewidencyjna	141
Skala mapy	1:500
Nazwa układu współrzędnych	prostokątnych płaskich 2000 strefa7
	wysokości PL-EVRF2007-NH
Zgodność położenia punktów granicznych z §79 pkt. 5 standardów technicznych	Zgodna
Oznaczenie granic obszaru, który był przedmiotem aktualizacji	
Służebności gruntowe mające wpływ na zagospodarowanie gruntów zlokalizowanych w granicach projektowanej inwestycji	nie badano
Kontur użytku gruntowego, który nie jest ujawniony w bazie danych ewidencji gruntów i budynków	brak
Przeznaczenie terenów w planie zagospodarowania przestrzennego	Brak planu miejscowego
USŁUGI GEODEZYJNO BUDOWLANE Marek Nalewajk Dzbenin 84N 07-410 Ostrołęka tel. 555 115 888 REGON: 14660162 NIP: 758-224-38-61	
G E O D E T A UPRAWNIONY mgr inż. Miłosz Żalaska nr. ewid. 9370	
Nazwa / imię i nazwisko wykonawcy oraz data i podpis osoby reprezentującej wykonawcę	
Imię i nazwisko, nr uprawnień oraz data i podpis geodety uprawnionego, który opracował mapę	

Poświadczam, że niniejszy dokument został opracowany w wyniku prac geodezyjnych i kartograficznych, których rezultaty zawiera operat techniczny pozytywnie zweryfikowany. Jednocześnie informuję, że jestem świadomy odpowiedzialności karnej za złożenie fałszywego oświadczenia.	
Identyfikator zgłoszenia prac geodezyjnych	G.6640.1.3303.2025
Organ służby geodezyjnej, który otrzymał zgłoszenie	Starosta Ostrołęki
Wykonawca prac geodezyjnych	Usługi Geodezyjne Marek Nalewajk
Nr oraz data sporządzenia dokumentu zawierającego wyniki pozytywnej weryfikacji	G.6640.1.3303.2025_1 19.08.2025 r
Imię i nazwisko oraz nr uprawnień zawodowych kierownika prac	Miłosz Żalaska Nr uprawnień 9370

G E O D E T A
UPRAWNIONY
mgr inż. Miłosz Żalaska
nr. ewid. 9370

Szkic orientacyjny Skala: 1:25000

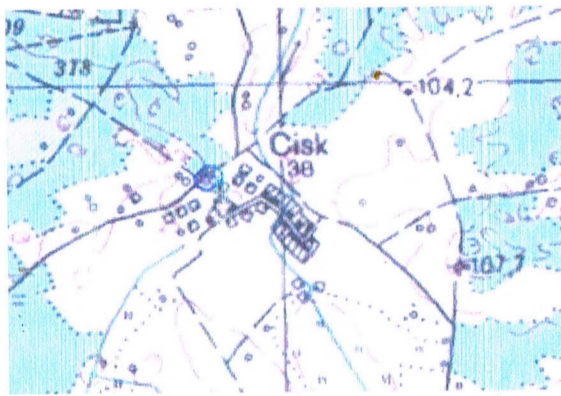

PROJEKT ZAGOSPODAROWANIA TERENU SKALA 1:500

ŚWIELICA WIEJSKA m.CISK

LEGENDA :

- 1,2,3,4 - GRANICE OPRACOWANIA
- OBSZAR ODDZIAŁYWANIA
- PROJEKTOWANA ŚWIELICA WIEJSKA
- NAWIERZCHNIA UTWARDZONA
- WEJŚCIE
- A - PROJEKTOWANA ŚWIELICA
- B - ISTNIEJĄCA ALTANA
- C - SZMBO SZCZELNE POJ. 10,0m3
- D - MIEJSCA POSTOJOWE 5 szt
- E - MIEJSCA NA POJEMNIKI NA ŚMIECI
- F - ISTNIEJĄCY BUDYNEK GOSPODARCZY

- instalacja wodociągowa na terenie działki Inwestora z rur tworzywowych PE32;
- instalacja kanalizacji sanitarnej do szczelnego zbiornika ścieków bytowych V=10m3 z rur tworzywowych PVC160
- instalacja zasilająca elektryczna zalicznikową

BILANS POWIERZCHNI DZIAŁKI

OBSZAR OBJĘTY WNIOSEM	- 2600,00 m2
POWIERZCHNIA ZAB. BUDYNKU ŚWIELICY	- 78,00 m2
POWIERZCHNIA POD KOMUNIKACJĘ I PARKINGI	- 255,00 m2
POWIERZCHNIA POD ZIELEŃ	- 2267,00 m2
POWIERZCHNIA BIOLOGICZNIE CZYNNĄ	- 87,19 %
MAKSYMALNA INTENSYWNOŚĆ ZABUDOWY	- 0,03

Biuro Projektowe CUSTOM PROJECT Marcin Pochmara CUSTOM PROJECT Marcin Pochmara ul. Wiejska 58a, 07-417 Ostrołęka e-mail: mpochemara@customproject.pl	
Temat	Budowa świetlicy wiejskiej kontenerowej wraz z infrastrukturą techniczną
Lokalizacja	Obiekt: 141504_2.0004 - dz. 141 gm. Goworowo, m. Cisk, powiat ostrołęcki
Tytuł rysunku	PROJEKT ZAGOSPODAROWANIA TERENU
Architektura	mgr inż. arch. Anna Rostkowska MA/083/12
Instalacje sanit.	mgr inż. Maciej Szczepański MAZ/0038/PWBS/17
Instalacje elekt.	mgr inż. Michał Ogonowski MAZ/0150/PWBE/17
Ostrołęka; 15 październik 2025r.	SKALA 1:500