




MAPA DO CEŁÓW PROJEKTOWYCH	
Oznaczenie kancelaryjne zgłoszenia pracy geodezyjnej	G.6640.1.3302.2025
Miejscowość	Nogawki
Jednostka ewidencyjna	identyfikator
	141504_2
Obręb ewidencyjny	identyfikator
	141504_2.0027
Działka ewidencyjna	identyfikator
	328
Skala mapy	identyfikator
	1:500
Nazwa układu współrzędnych	prostokątnych płaskich
	2000 strefa7
Zgodność położenia punktów granicznych z §79 pkt. 5 standardów technicznych	wysokości
	PL-EVRF2007-NH
Oznaczenie granic obszaru, który był przedmiotem aktualizacji	
Nie Zgodna	
Oznaczenie granic obszaru, który był przedmiotem aktualizacji	
nie badano	
Służebności gruntowe mające wpływ na zagospodarowanie gruntów zlokalizowanych w granicach projektowanej inwestycji	
brak	
Kontur użytku gruntowego, który nie jest ujawniony w bazie danych ewidencji gruntów i budynków	
Przeznaczenie terenów w planie zagospodarowania przestrzennego	
Brak planu miejscowego	
USŁUGI GEODEZYJNO BUDOWLANE Marek Nalewajk Dzbenin 84N, 0-410 Ostrołęka tel. 535 115 888 REGON: 146687462 NIP: 758-224-304 Nazwa / imię i nazwisko wykonawcy oraz data i podpis osoby reprezentującej wykonawcę	
G E O D E T A UPRAWNIONY mgr inż. Miłosz Załuska nr. ewid. pozw. 9370 Imię i nazwisko, nr uprawnień oraz data i podpis geodety uprawnionego, który opracował mapę	

Poświadczam, że niniejszy dokument został opracowany w wyniku prac geodezyjnych i kartograficznych, których rezultaty zawiera operat techniczny pozytywnie zweryfikowany. Jednocześnie informuję, że jestem świadomy odpowiedzialności karnej za złożenie fałszywego oświadczenia.	
Identyfikator zgłoszenia prac geodezyjnych	G.6640.1.3302.2025
Organ służby geodezyjnej, który otrzymał zgłoszenie	Starosta Ostrołęki
Wykonawca prac geodezyjnych	Usługi Geodezyjne Marek Nalewajk
Nr oraz data sporządzenia dokumentu zawierającego wyniki pozytywnej weryfikacji	G.6640.1.3302.2025_1 20.08.2025 r
Imię i nazwisko oraz nr uprawnień zawodowych kierownika prac	Miłosz Załuska Nr uprawnień 9370

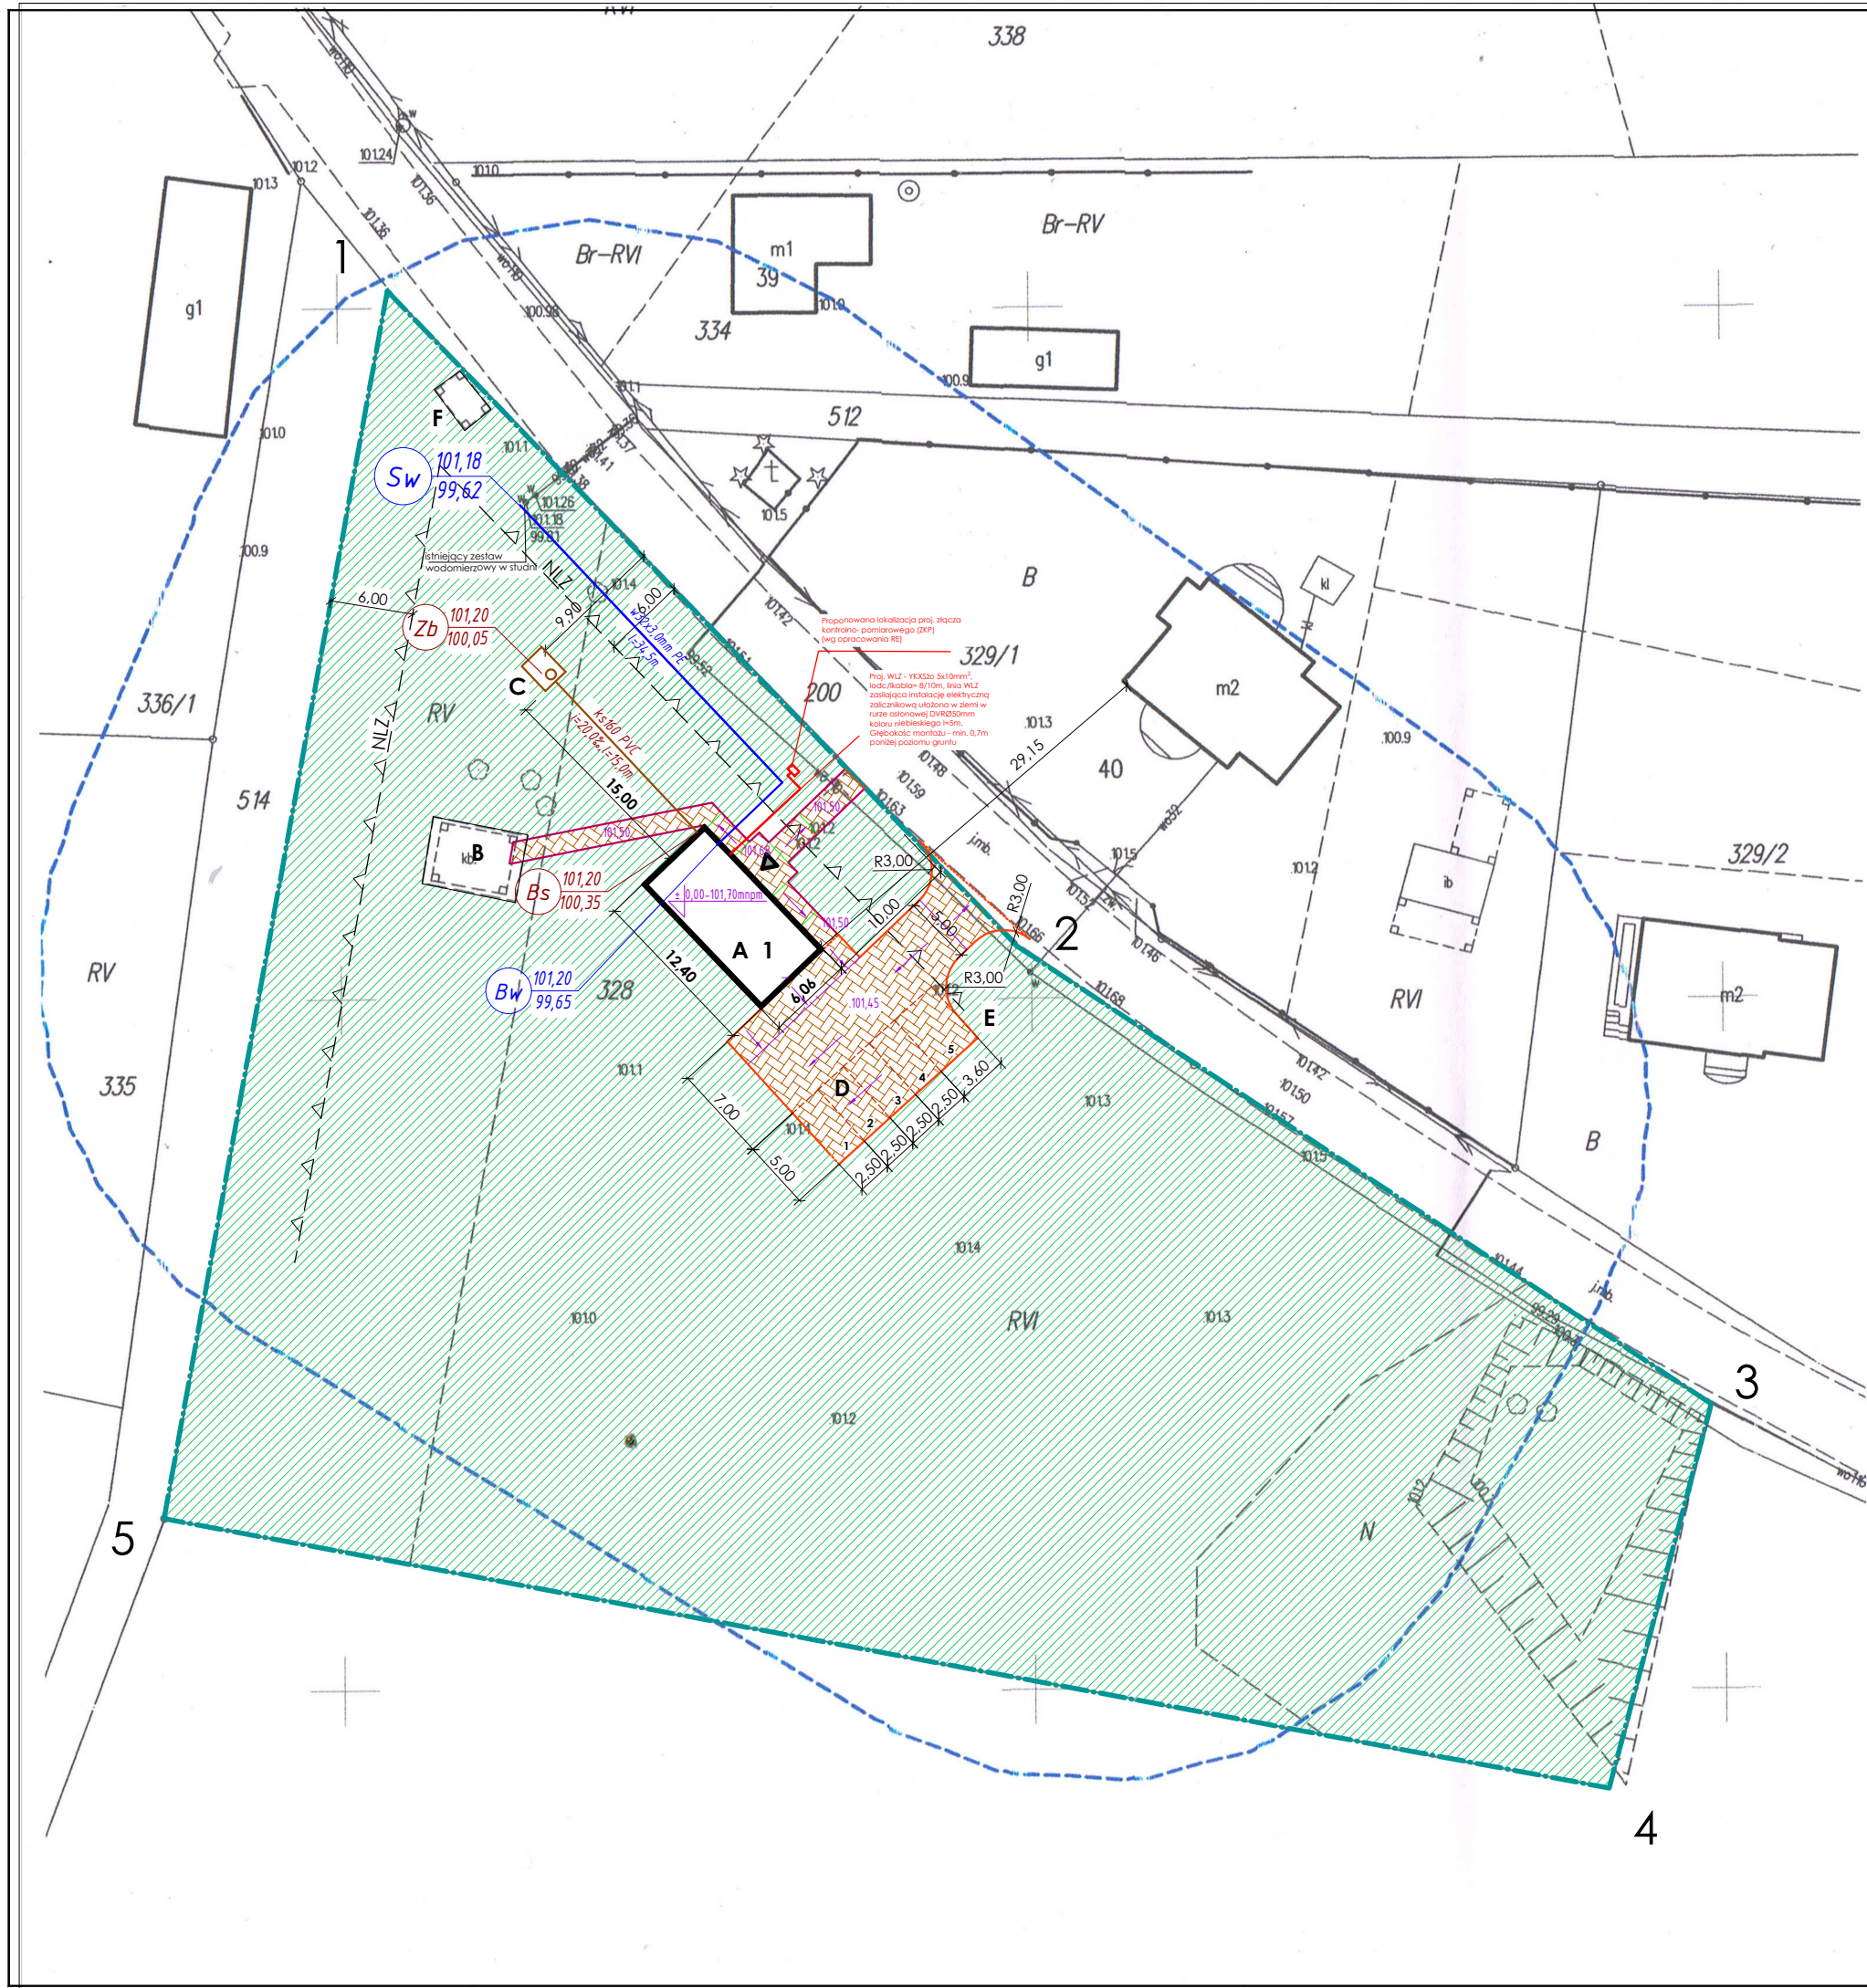

PROJEKT ZAGOSPODAROWANIA TERENU

SKALA 1:500

ŚWIELICA WIEJSKA m.NOGAWKI

LEGENDA :

1,2,3,4 - GRANICE OPRACOWANIA

- OBSZAR ODDZIAŁYWANIA

- PROJEKTOWANA ŚWIELICA WIEJSKA

- NAWIERZCHNIA UTWARDZONA

- WEJŚCIE

A - PROJEKTOWANA ŚWIELICA

B - ISTNIEJĄCA ALTANA

C - SZAMBO SZCZELNE POJ 10,0m3

D - MIEJSKA POSTOJOWE 5 szt

E - MIEJSCE NA POJEMNIKI NA ŚMIECI

F - ISTNIEJĄCA WIATA PRZYSTANKOWA

- projektowane przyłącze wodociągowe

- projektowane przyłącze kanalizacji sanitarnej

- istniejąca studnia wodomierzowa

- projektowany wejścia przyłącza do budynku

- projektowany bezodpływowy zbiornik na nieczystości bytowo-gospodarcze

- projektowany punkt wyjścia kanalizacji z budynku

BILANS POWIERZCHNI DZIAŁKI

OBZAR OBJĘTY WNIOSEM - 6000,00 m2

POWIERZCHNIA ZAB. BUDYNKU ŚWIELICY - 78,00 m2

POWIERZCHNIA ZAB. ISTNIEJĄCYCH OBIEKTÓW - 42,60 m2

POWIERZCHNIA POD KOMUNIKACJĘ I PARKINGI - 275,00 m2

POWIERZCHNIA POD ZIELEŃ - 5604,400 m2

POWIERZCHNIA BIOLOGICZNIE CZYNNA - 93,41 %

MAKSYMALNA INTENSYWNOŚĆ ZABUDOWY - 0,01

Biuro Projektowe

CUSTOM PROJECT

CUSTOM PROJECT Marcin Pochmara

ul. Wiejska 38a; 07-417 Ostrołęka

e-mail: mpochnara@customproject.pl

Temat

Budowa świetlicy wiejskiej kontenerowej wraz z infrastrukturą techniczną

nr kontraktu

nr rys.

PZ-01-00

Lokalizacja

Obiekt: 141504_2.0027 - dz. 328 gm. Goworowo, m. Nogawki, powiat ostrołęcki

Projekt Architektoniczno-Budowlany

Tytuł rysunku

PROJEKT ZAGOSPODAROWANIA TERENU

Architektura

mgr inż. arch. Anna Rostkowska

MA/083/12

Instalacje sanit.

mgr inż. Maciej Szczepański

MAZ/0038/PWBS/17

Instalacje elekt.

mgr inż. Michał Ogonowski

MAZ/0150/PWBE/17

Ostrołęka; 15 październik 2025r.

SKALA 1:500