

geodezyjnych	geodezyjnych
Organ służby geodezyjnej, który otrzymał zgłoszenie	Organ służby geodezyjnej, który otrzymał zgłoszenie
Wykonawca prac geodezyjnych	Wykonawca prac geodezyjnych
Nr oraz data sporządzenia dokumentu zawierającego wyniki pozytywnej weryfikacji	Nr oraz data sporządzenia dokumentu zawierającego wyniki pozytywnej weryfikacji
Imię i nazwisko oraz nr uprawnień zawodowych kierownika prac	Imię i nazwisko oraz nr uprawnień zawodowych kierownika prac
Miast	Miast
Nr u	Nr u

USŁUGI GEODEZYJNE

Pełniący obowiązki inżyniera

Milosz Zaluska

ul. Jazębianowa 6, 07-440 Goworowo

tel. 605 731 114

NIP: 7581050479 REGON: 550393943

GEODETA UPRAWNIENI

Nr ewid. pow. 9370


mgr inż. Miłosz Zaluska

07-410 OSTROŁĘKA, ul. Jazębianowa 6

tel. 605 731 114

Imię i nazwisko, nr uprawnień oraz podpis geodety, uprawnionego, który opracował mapę

Imię i nazwisko wykonawcy oraz podpis osoby reprezentującej wykonawcę

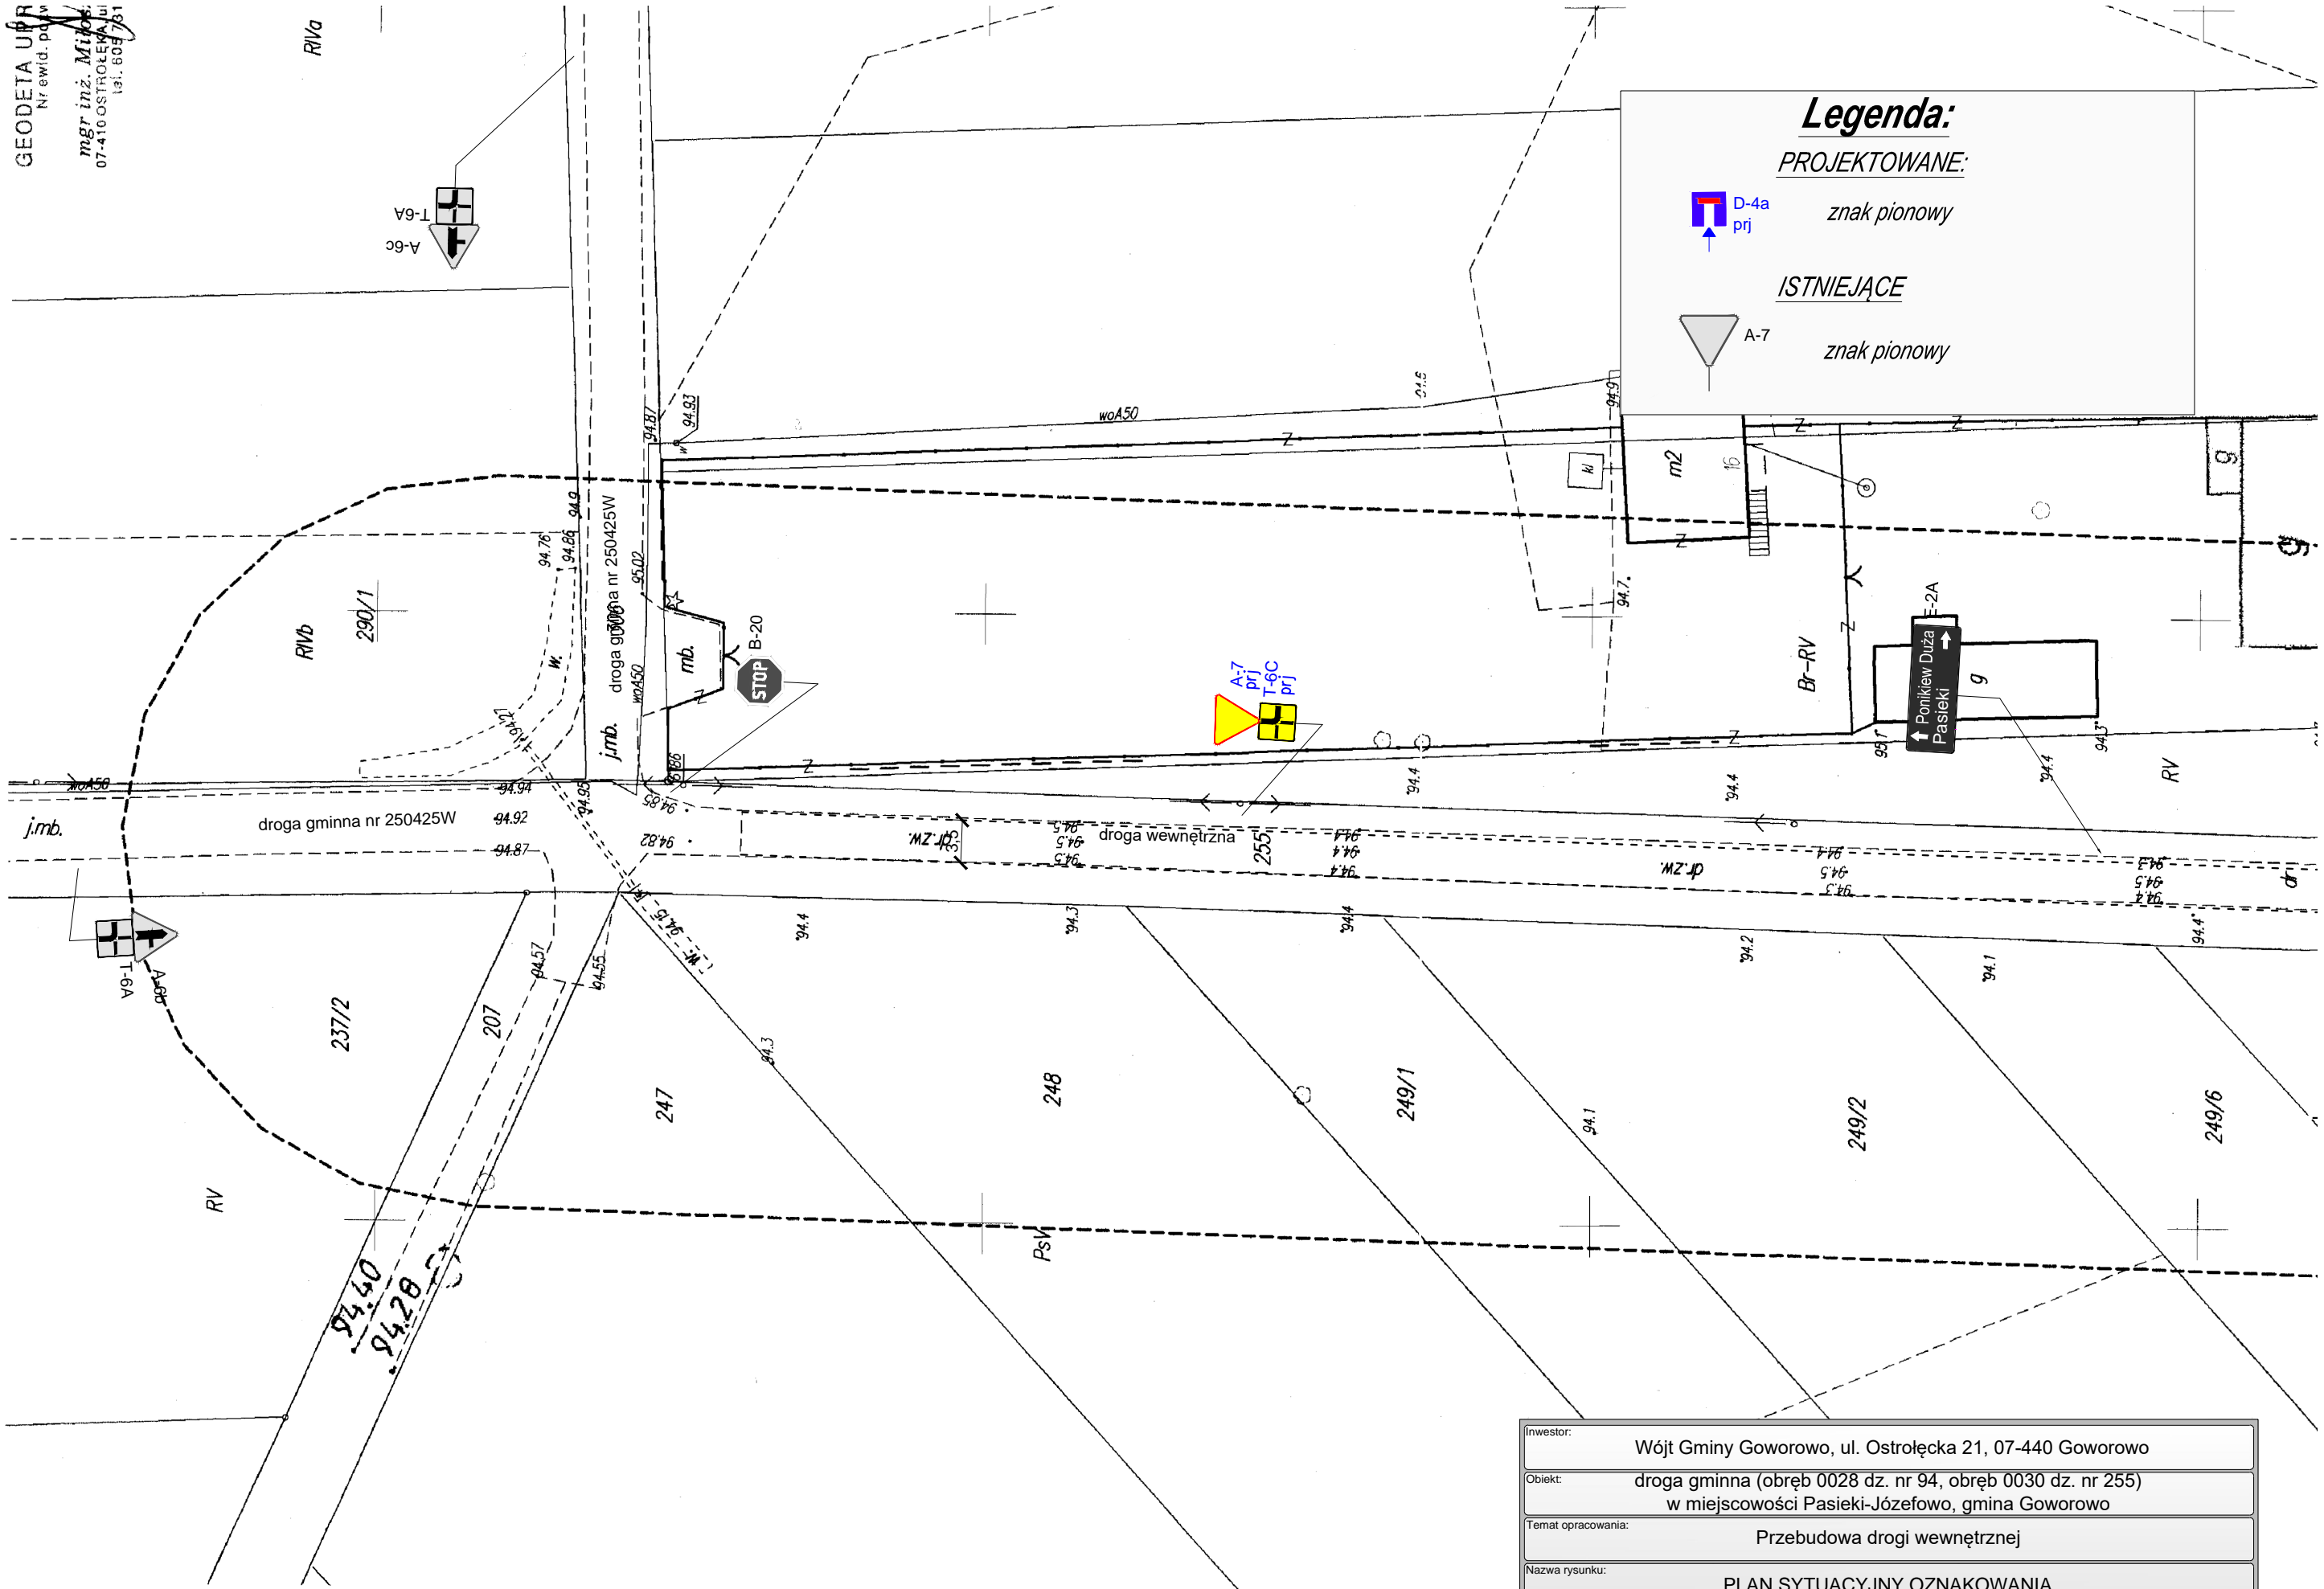

Inwestor: Wójt Gminy Goworowo, ul. Ostrołęcka 21, 07-440 Goworowo			
Obiekt: droga gminna (obręb 0028 dz. nr 94, obręb 0030 dz. nr 255) w miejscowości Pasieki-Józefowo, gmina Goworowo			
Temat opracowania: Przebudowa drogi wewnętrznej			
Nazwa rysunku: PLAN SYTUACYJNY OZNAKOWANIA			
Projektant: Marek Piaściński		Nr rysunku: 2	
Data: 14.12.2020 r.	Stadium: Projekt organizacji ruchu	Branża: Inżynieria ruchu	Skala: 1:500