


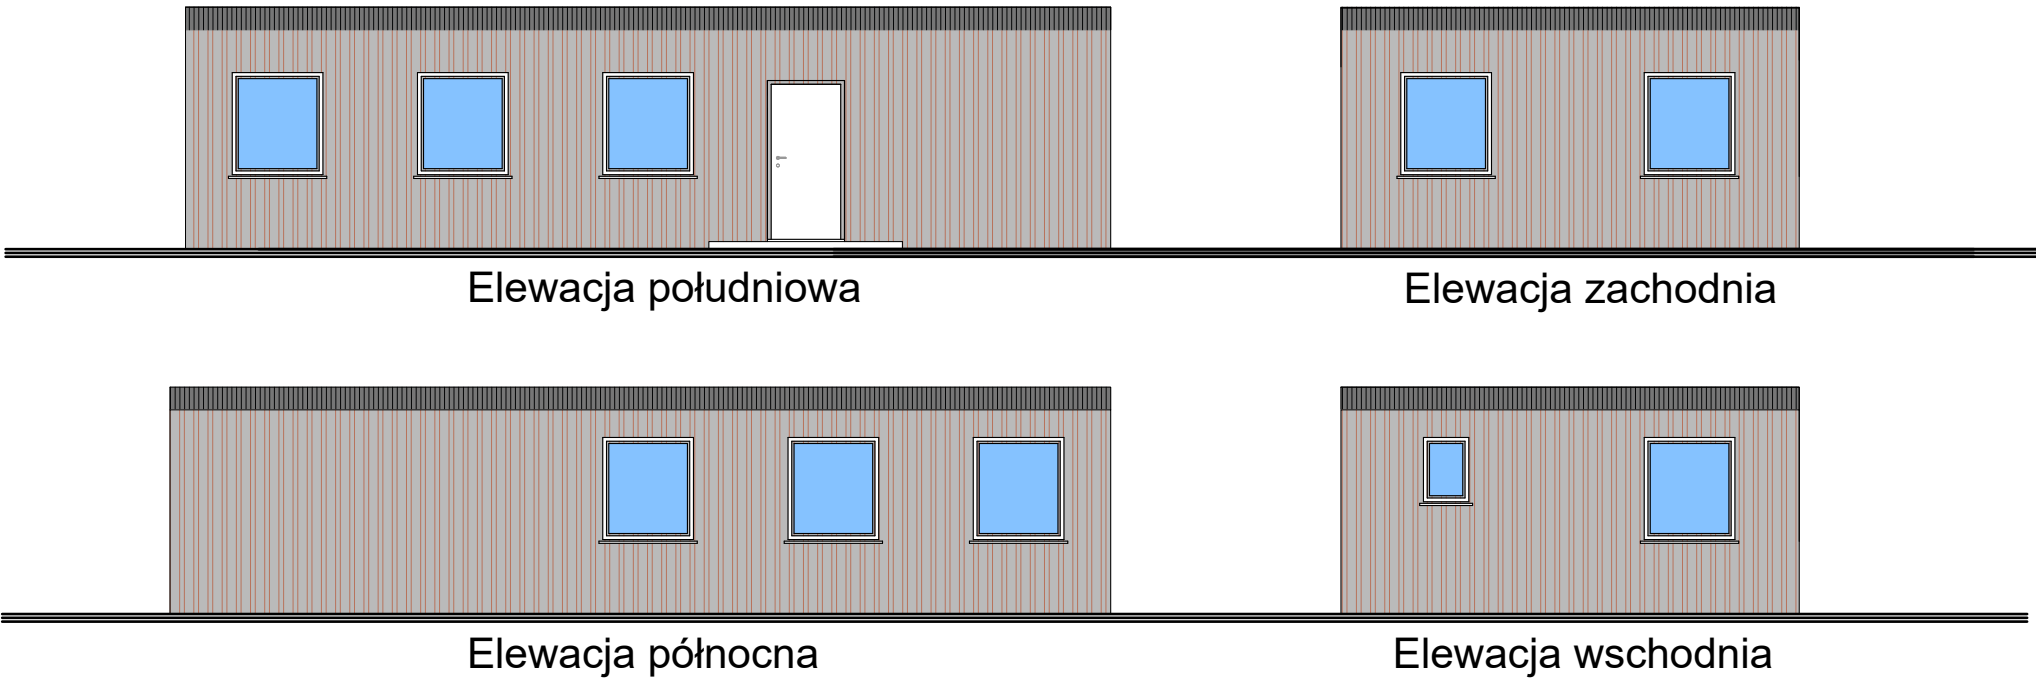

Biuro Projektowe			
CUSTOM PROJECT Marcin Pochmara			
CUSTOM PROJECT Marcin Pochmara ul. Wiejska 58a; 07-417 Ostrołęka e-mail: mpochmara@customproject.pl			
Temat	Budowa świetlicy wiejskiej kontenerowej wraz z infrastrukturą techniczną		nr kontraktu
			nr rys. PBA-04
Lokalizacja	Obiekt: 141504_2.0010 – dz. 14 gm. Goworowo. m. Gierwały, powiat ostrołęcki		Projekt Architektoniczno - Budowlany
Tytuł rysunku	ELEWACJE		
Projektant	mgr inż. arch. Anna Rostkowska	MA/083/12	
Sprawdzający			
Ostrołęka; 30 listopad 2025r.			SKALA 1:100