


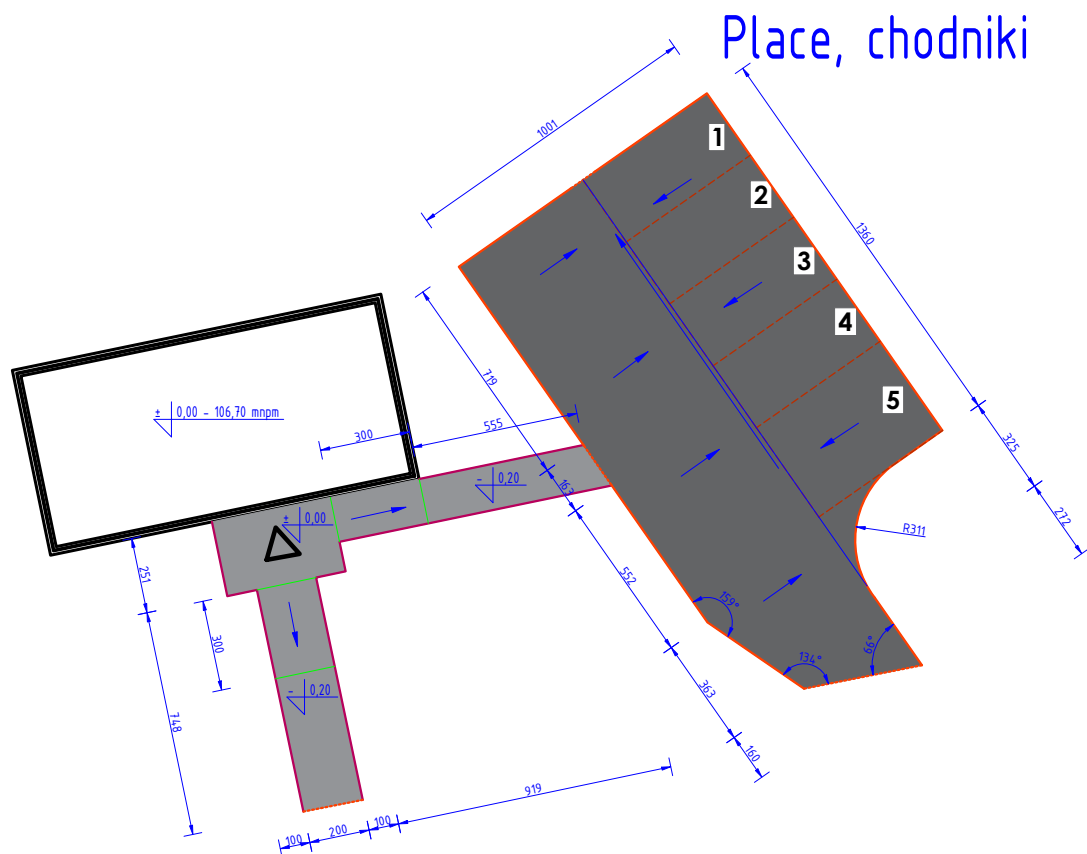

LEGENDA:

OZNACZENIA GRAFICZNE:

-  - BUDYNEK PROJEKTOWANY
-  - NAWIERZCHNIE UTWARDZONE - PLACE MANEROWE - kostka betonowa 8 cm - 165 m²
-  - NAWIERZCHNIE UTWARDZONE - CHODNIKI - kostka betonowa 6 cm - 40 m²
-  - NAWIERZCHNIE UTWARDZONE - MIEJSCA POSTOJOWE - kostka betonowa 8 cm
-  - WEJŚCIE
-  - KRAWĘŻNIK DROGOWY - 52 mb
-  - KRAWĘŻNIK DROGOWY ZATOPIONY - 10 mb
-  - OBRZEŻE - 40 mb

Biuro Projektowe			
CUSTOM PROJECT			
Marcin Pochmara			
CUSTOM PROJECT Marcin Pochmara			
ul. Wiejska 58a; 07-417 Ostrołęka			
e-mail: mpochmara@customproject.pl			
Temat	Budowa świetlicy wiejskiej kontenerowej wraz z infrastrukturą techniczną		nr kontraktu
			nr rys. PTK-02-00
Lokalizacja	Obiekt: 141504_2.0010 - dz. 14 gm. Goworowo. m. Gierwały, powiat ostrołęcki		Projekt Architektoniczno - Budowlany
Tytuł rysunku	Plac i chodniki		
Projektant	mgr inż. Marcin Pochmara	MAZ/0132/PWOK/06	
Sprawdzający			
Ostrołęka; 15 październik 2025r.			SKALA 1:500