




Konstrukcja parkingu

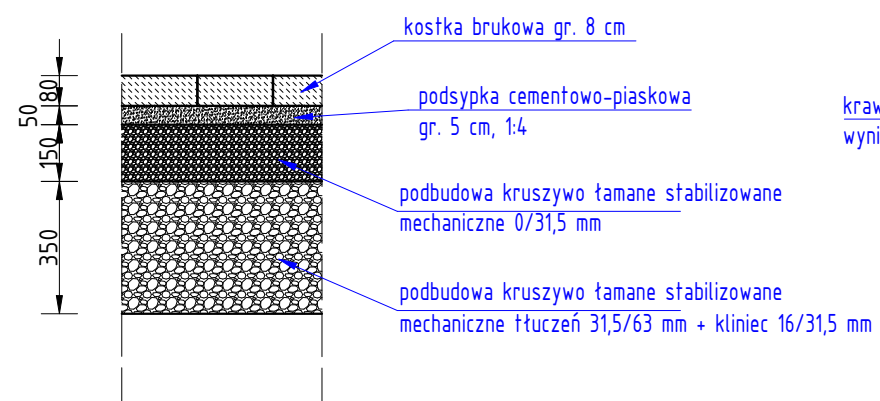


Konstrukcja chodników

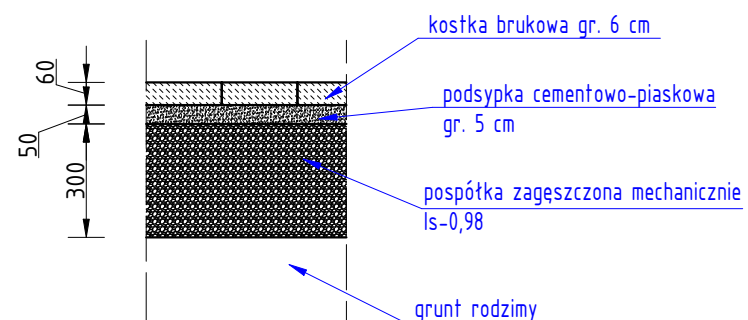


Krawężnik zatopiony

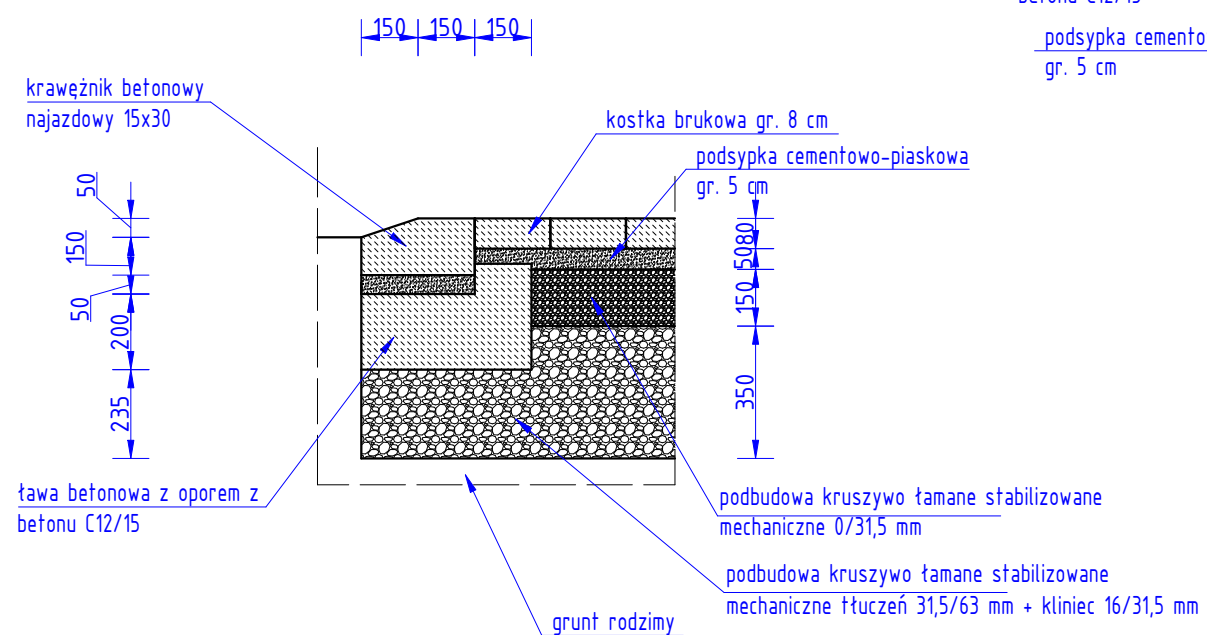

Krawężnik wyniesiony

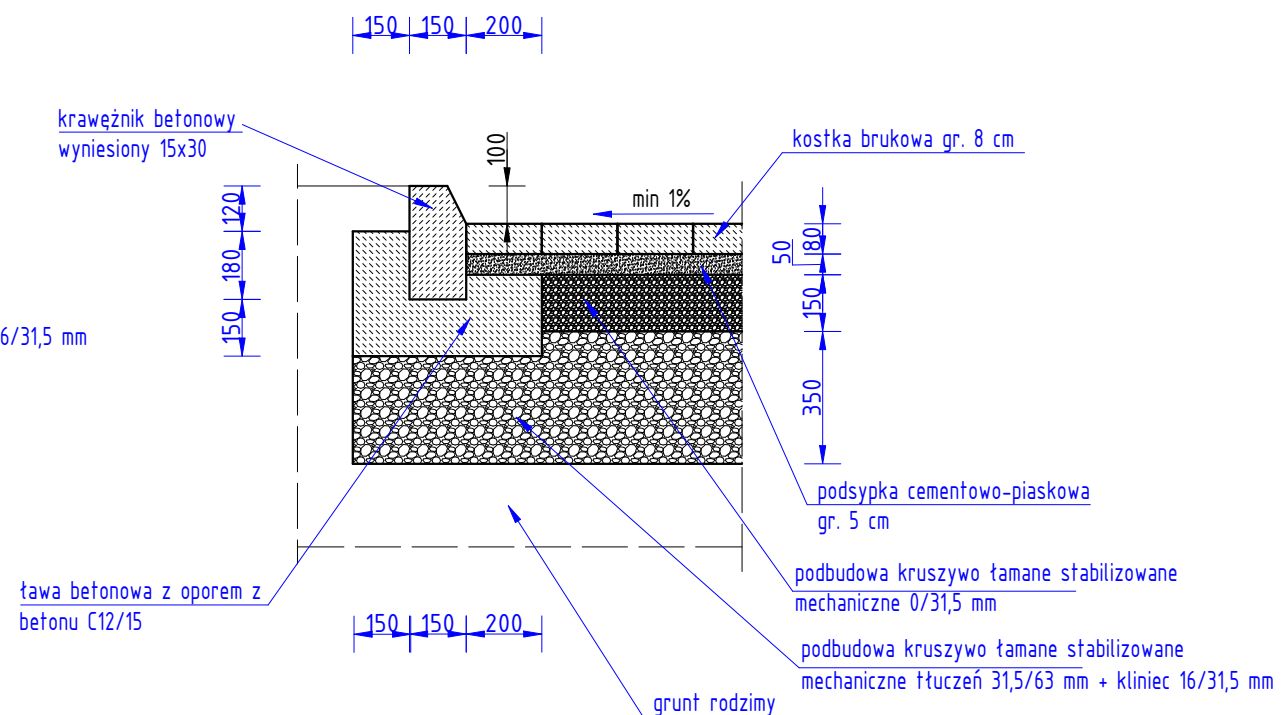

obrzeże

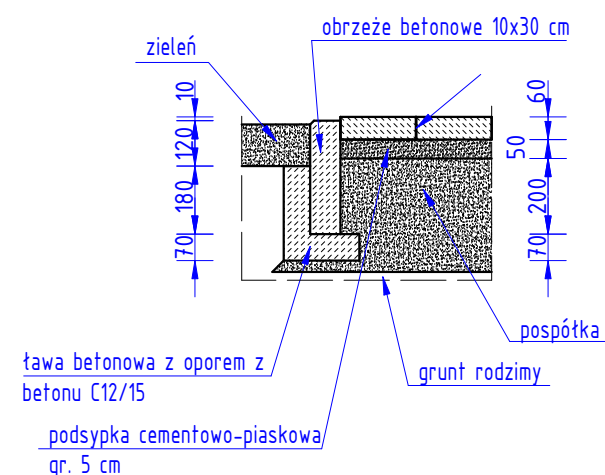

Biuro Projektowe CUSTOM PROJECT Marcin Pochmara CUSTOM PROJECT Marcin Pochmara ul. Wiejska 58a; 07-417 Ostrołęka e-mail: mpochmara@customproject.pl			
Temat	Budowa świetlicy wiejskiej kontenerowej wraz z infrastrukturą techniczną		nr kontraktu
			nr rys. PTK-03-00
Lokalizacja	Obiekt: 141504_2.0010 – dz. 14 gm. Goworowo, m. Gierwaty, powiat ostrołęcki		Projekt Budowlany Techniczny
Tytuł rysunku	Place i chodniki – szczegóły konstrukcyjne		
Projektant	mgr inż. Marcin Pochmara	MAZ/0132/PWOK/06	
Sprawdzający			
Ostrołęka; 15 październik 2025r.			SKALA 1:20