


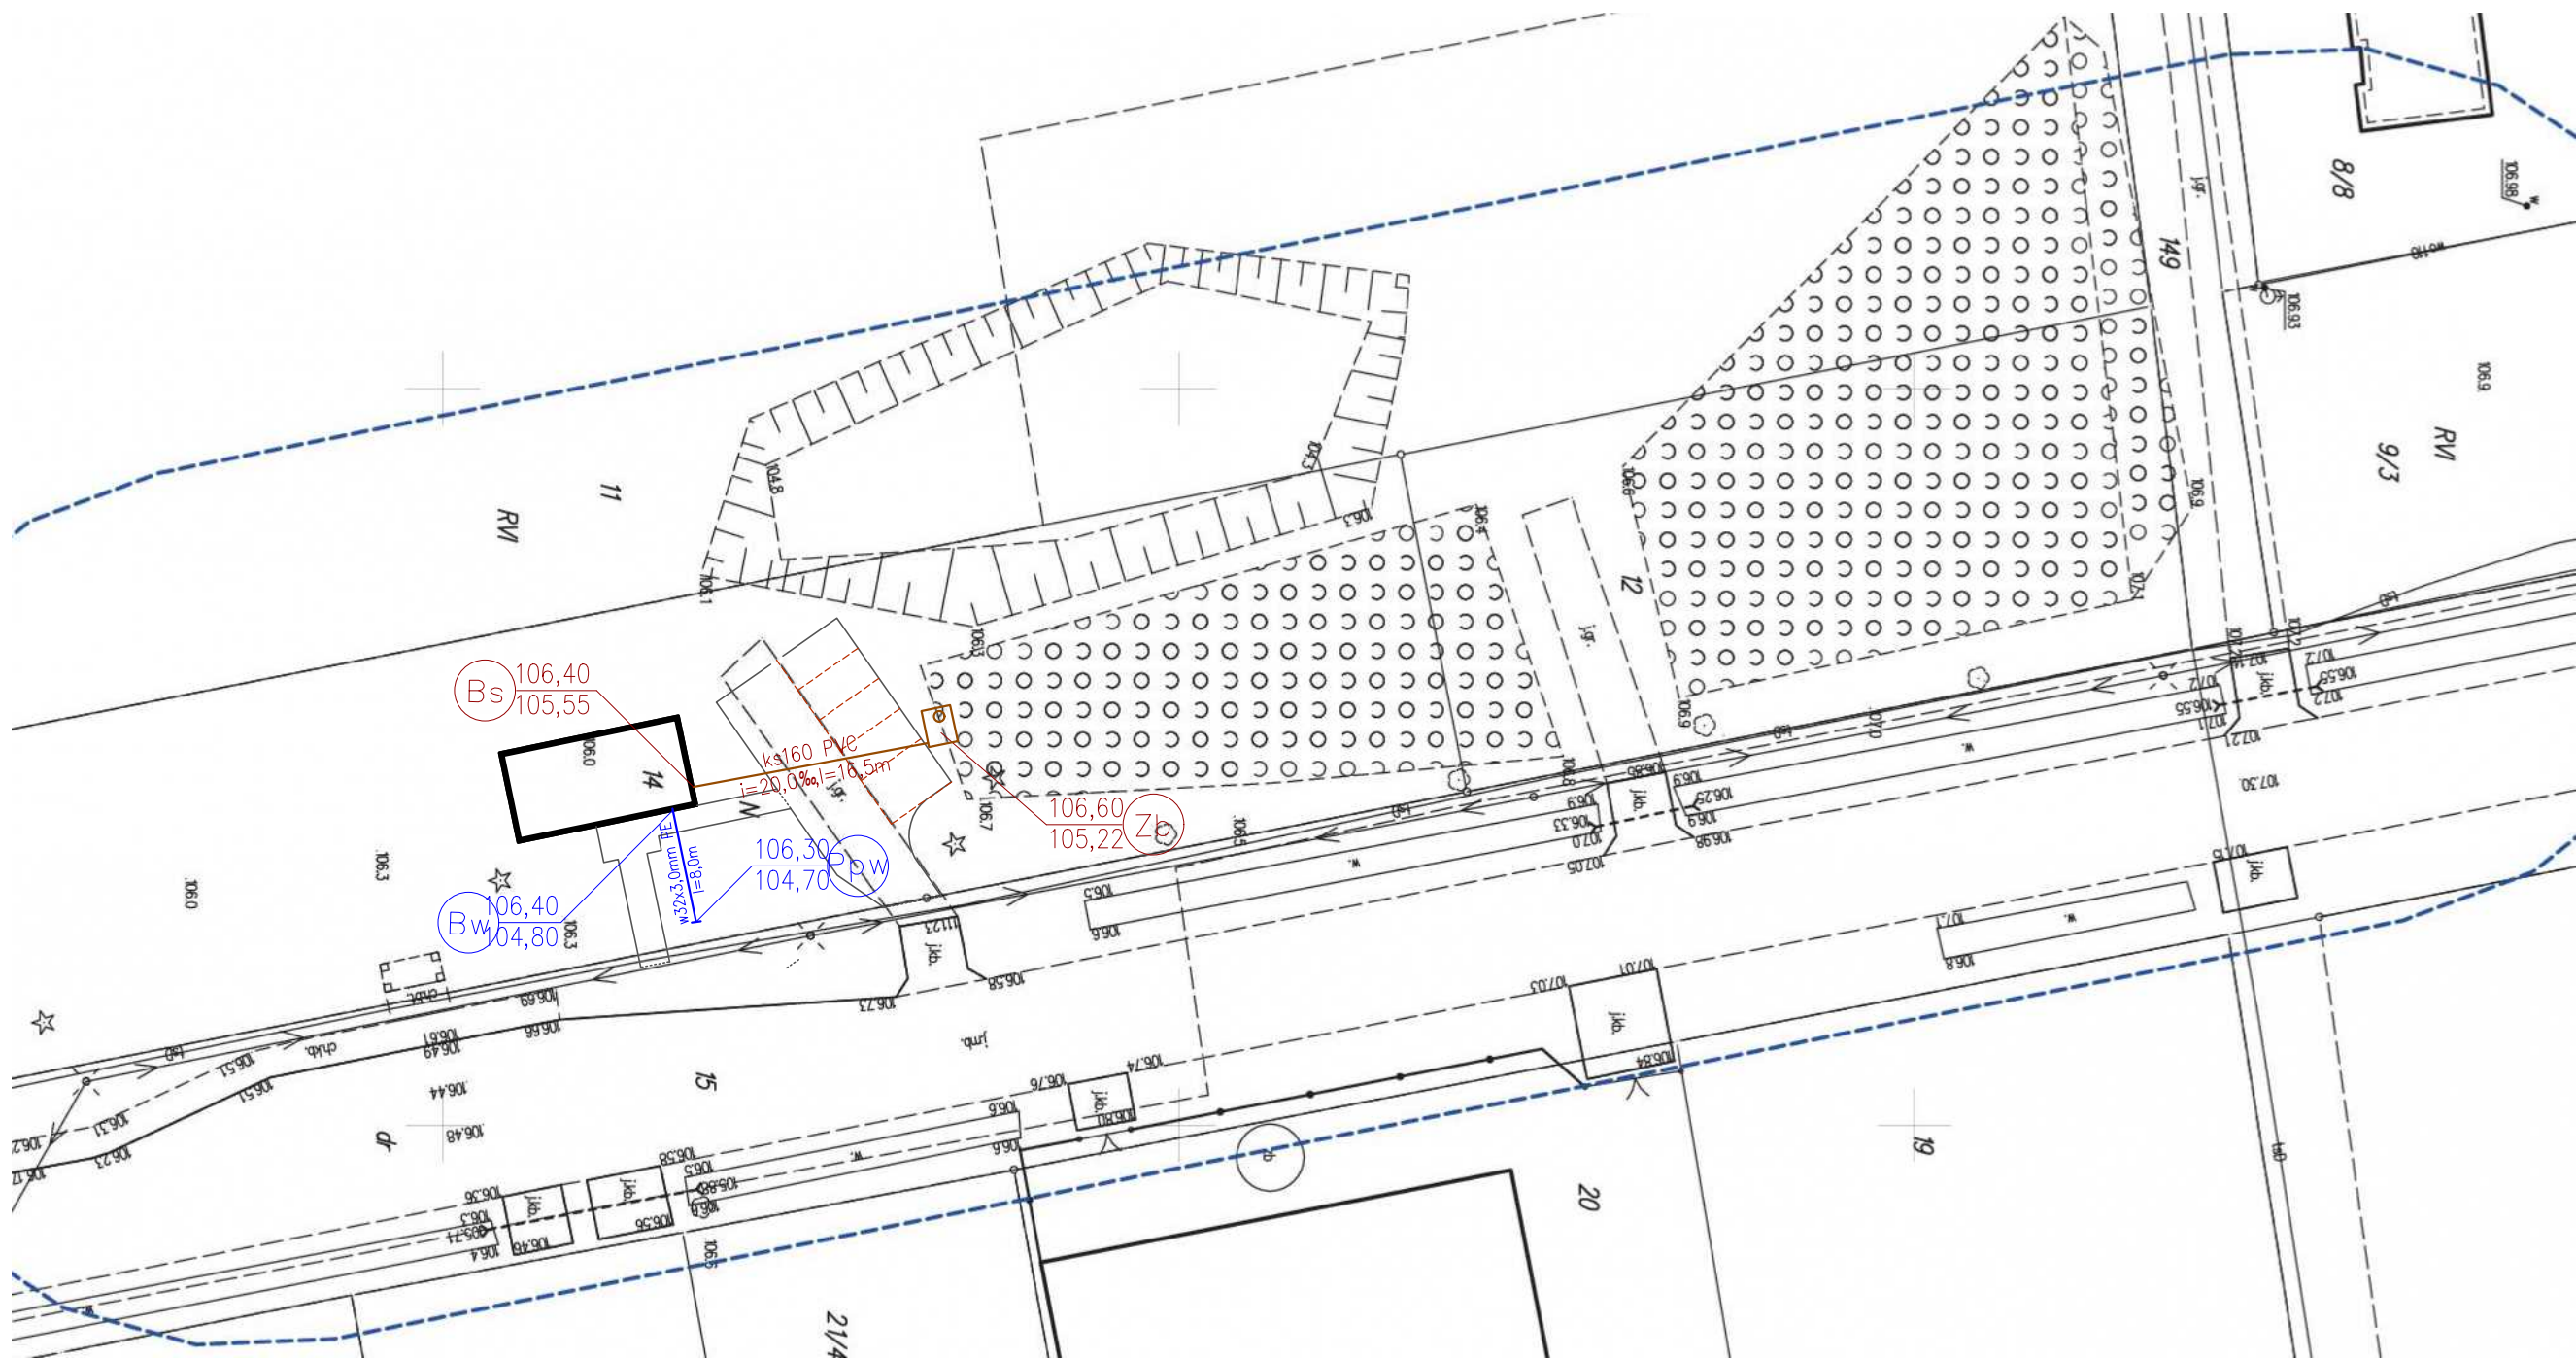

Legenda:

- $\frac{w32 \times 3,0 \text{ mm PE}}{l=11,5 \text{ m}}$  – projektowane przyłącze wodociągowe
- $\frac{ks160 \text{ PVC}}{i=20,0\text{‰}=9,0 \text{ m}}$  – projektowane przyłącze kanalizacji sanitarnej
- $\textcircled{Ppw}$  – projektowany punkt połączenia przyłącza wodociągowego
- $\textcircled{Bw}$  – projektowany wejścia przyłącza do budynku
- $\textcircled{Zb}$  – projektowany bezodpływowy zbiornik na nieczystości bytowo-gospodarcze
- $\textcircled{Bs}$  – projektowany punkt wyjścia kanalizacji z budynku

|   |                                                                                |                  |                           |
|---|--------------------------------------------------------------------------------|------------------|---------------------------|
| Biuro Projektowe                                                                                          |                                                                                |                  |                           |
| <div>CUSTOM PROJECT</div> <div>Marcin Pochmara</div>                                                      |                                                                                |                  |                           |
| CUSTOM PROJECT Marcin Pochmara<br>ul. Wiejska 58a; 07-417 Ostrołęka<br>e-mail: mpochmara@customproject.pl |                                                                                |                  |                           |
| Temat   | Budowa świetlicy wiejskiej kontenerowej<br>wraz z infrastrukturą techniczną    |                  | nr kontraktu              |
|   |                                                                                |                  | nr rys.<br><b>PT-S-01</b> |
| Lokalizacja                                                                                               | Obiekt: 141504_2.0010 – dz. 14<br>gm. Goworowo. m. Gierwaty, powiat ostrołęcki |                  | Projekt<br>Techniczny     |
| Tytuł<br>rysunku                                                                                          | Plan sytuacyjno-wysokościowy                                                   |                  |                           |
| Projektant                                                                                                | mgr inż. Maciej Szczepański                                                    | MAZ/0038/PWBS/17 |                           |
| Sprawdzający                                                                                              | mgr inż. Sławomir Kuśmierczyk                                                  | MAZ/0021/PWBS/17 |                           |
| Opracował                                                                                                 |                                                                                |                  |                           |
| Ostrołęka; listopad 2025r.                                                                                |                                                                                |                  | SKALA 1:500               |