

PROFIL

PRZYŁĄCZA WODOCIĄGOWEGO

Skala 1:100/500


Wartość rzędnej oraz głębokość osi istniejącej instalacji (np. E11 1NN, rz.osi=125.81) podano w przybliżeniu, na podstawie mapy do celów projektowych.
Rzędne proj. terenu przyjęto orientacyjnie, na podstawie danych geodezyjnych.

Ppw

Bw

projektowany punkt połączenia przyłącza wodociągowego

projektowany punkt wejścia przyłącza do budynku

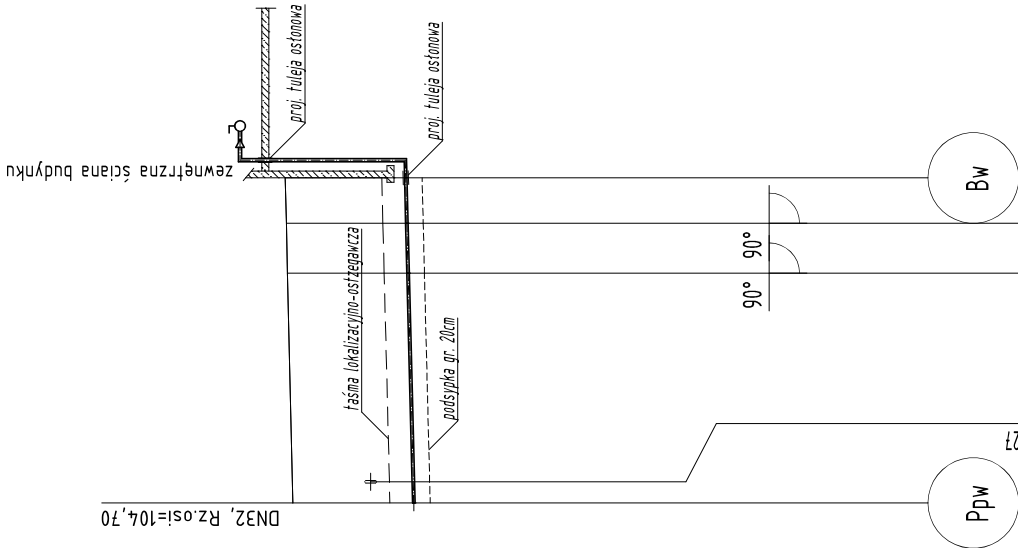

P.p.=95,00

Rzędna istniejącego terenu	106,30	106,37	106,39	106,40
Rzędna osi proj. rurociągu	104,70	104,78	104,79	104,80
Zagłębienie osi od terenu istn.	1,60	1,59	1,59	1,59
Proj. spadek rurociągu, odległość	L=21,50 i=5,0 ‰			
Proj. średnica nominalna, materiał	dn32mm, PE100 SDR11 PN16			
Długość odcinka	0	15,20	3,30	3,00
Hektometr i odległości	0	15,20	18,50	21,50

Biuro Projektowe				CUSTOM PROJECT Marcin Pochmara		CUSTOM PROJECT Marcin Pochmara ul. Wiejska 58a; 07-417 Ostrołęka e-mail: mpochmara@customproject.pl	
Temat	Budowa świetlicy wiejskiej kontenerowej wraz z infrastrukturą techniczną			nr kontraktu			
Lokalizacja	Obiekt: 141504_2.0010 – dz. 14 gm. Goworowo, m. Gierwaty, powiat ostrołęcki			nr rys.		PT-S-02	
Tytuł rysunku	Profil podłużny - przyłącze wodociągowe			Projekt Techniczny			
Projektant	mgr inż. Maciej Szczepański			MAZ/0038/PWBS/17			
Sprawdzający	mgr inż. Sławomir Kuśmierczyk			MAZ/0021/PWBS/17			
Opracował							
Ostrołęka; listopad 2025r.				SKALA 1:500			