

PROFIL
PRZYŁĄCZA
KANALIZACJI SANITARNEJ
Skala 1:100/250


Wartość rzędnej oraz głębokość osi istniejącej instalacji (np. E11 INN, rz.osi=125,81) podano w przybliżeniu, na podstawie mapy do celów projektowych. Rzędne pro. terenu przyjęto orientacyjnie, na podstawie danych geodezyjnych.

92

projektowany bezodpływowy zbiornik na nieczystości bytowo-gospodarcze

BS

projektowany punkt wyjścia kanalizacji z budynku

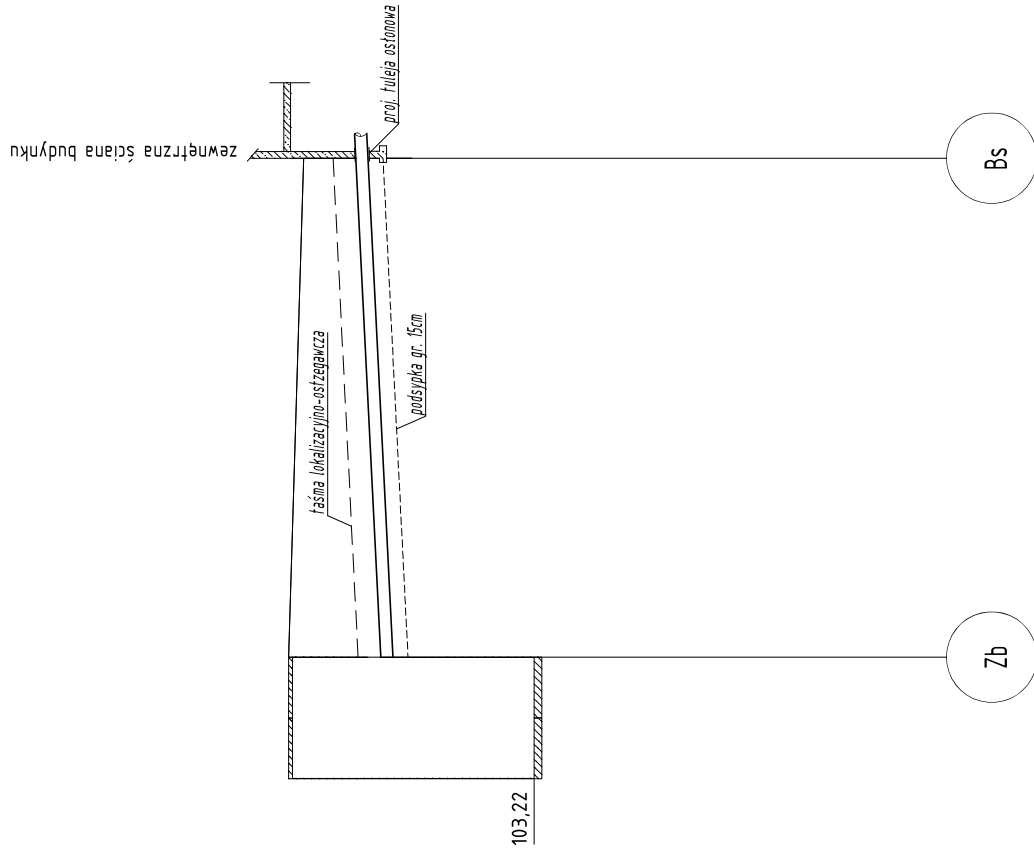

P.p.=95,00

Rzędna istniejącego terenu	106,60	106,40
Rzędna dna proj. kanału	105,22	105,55
Zagłębienie dna od terenu istn.	1,38	0,85
Proj. spadek kanału, odległość	$L = 16,50$ $i = 20,0 \text{ ‰}$	
Proj. średnica nominalna, materiał	Dn160mm, PVC SN"8"	
Długość odcinka	16,50	
Hektometr i odległości		

Biuro Projektowe		CUSTOM PROJECT Marcin Pochmara CUSTOM PROJECT Marcin Pochmara ul. Wiejska 58a; 07-417 Ostrołęka e-mail: mpochmara@customproject.pl		nr kontraktu
		nr rys.		PT-S-03
		Projekt Techniczny		
Temat		Budowa świetlicy wiejskiej kontenerowej wraz z infrastrukturą techniczną		
Lokalizacja		Obiekt: 141504_2.0010 – dz. 14 gm. Goworowo, m. Gierwaty, powiat ostrołęcki		
Tytuł rysunku		Profil podłużny - instalacja podziemna kanalizacji sanitarnej wraz ze zbiornikiem szczelnym		
Projektant		mgr inż. Maciej Szczepański MAZ/0038/PWBS/17		
Sprawdzający		mgr inż. Sławomir Kuśmierczyk MAZ/0021/PWBS/17		
Opracował				
Ostrołęka; listopad 2025r.		SKALA 1:500		