


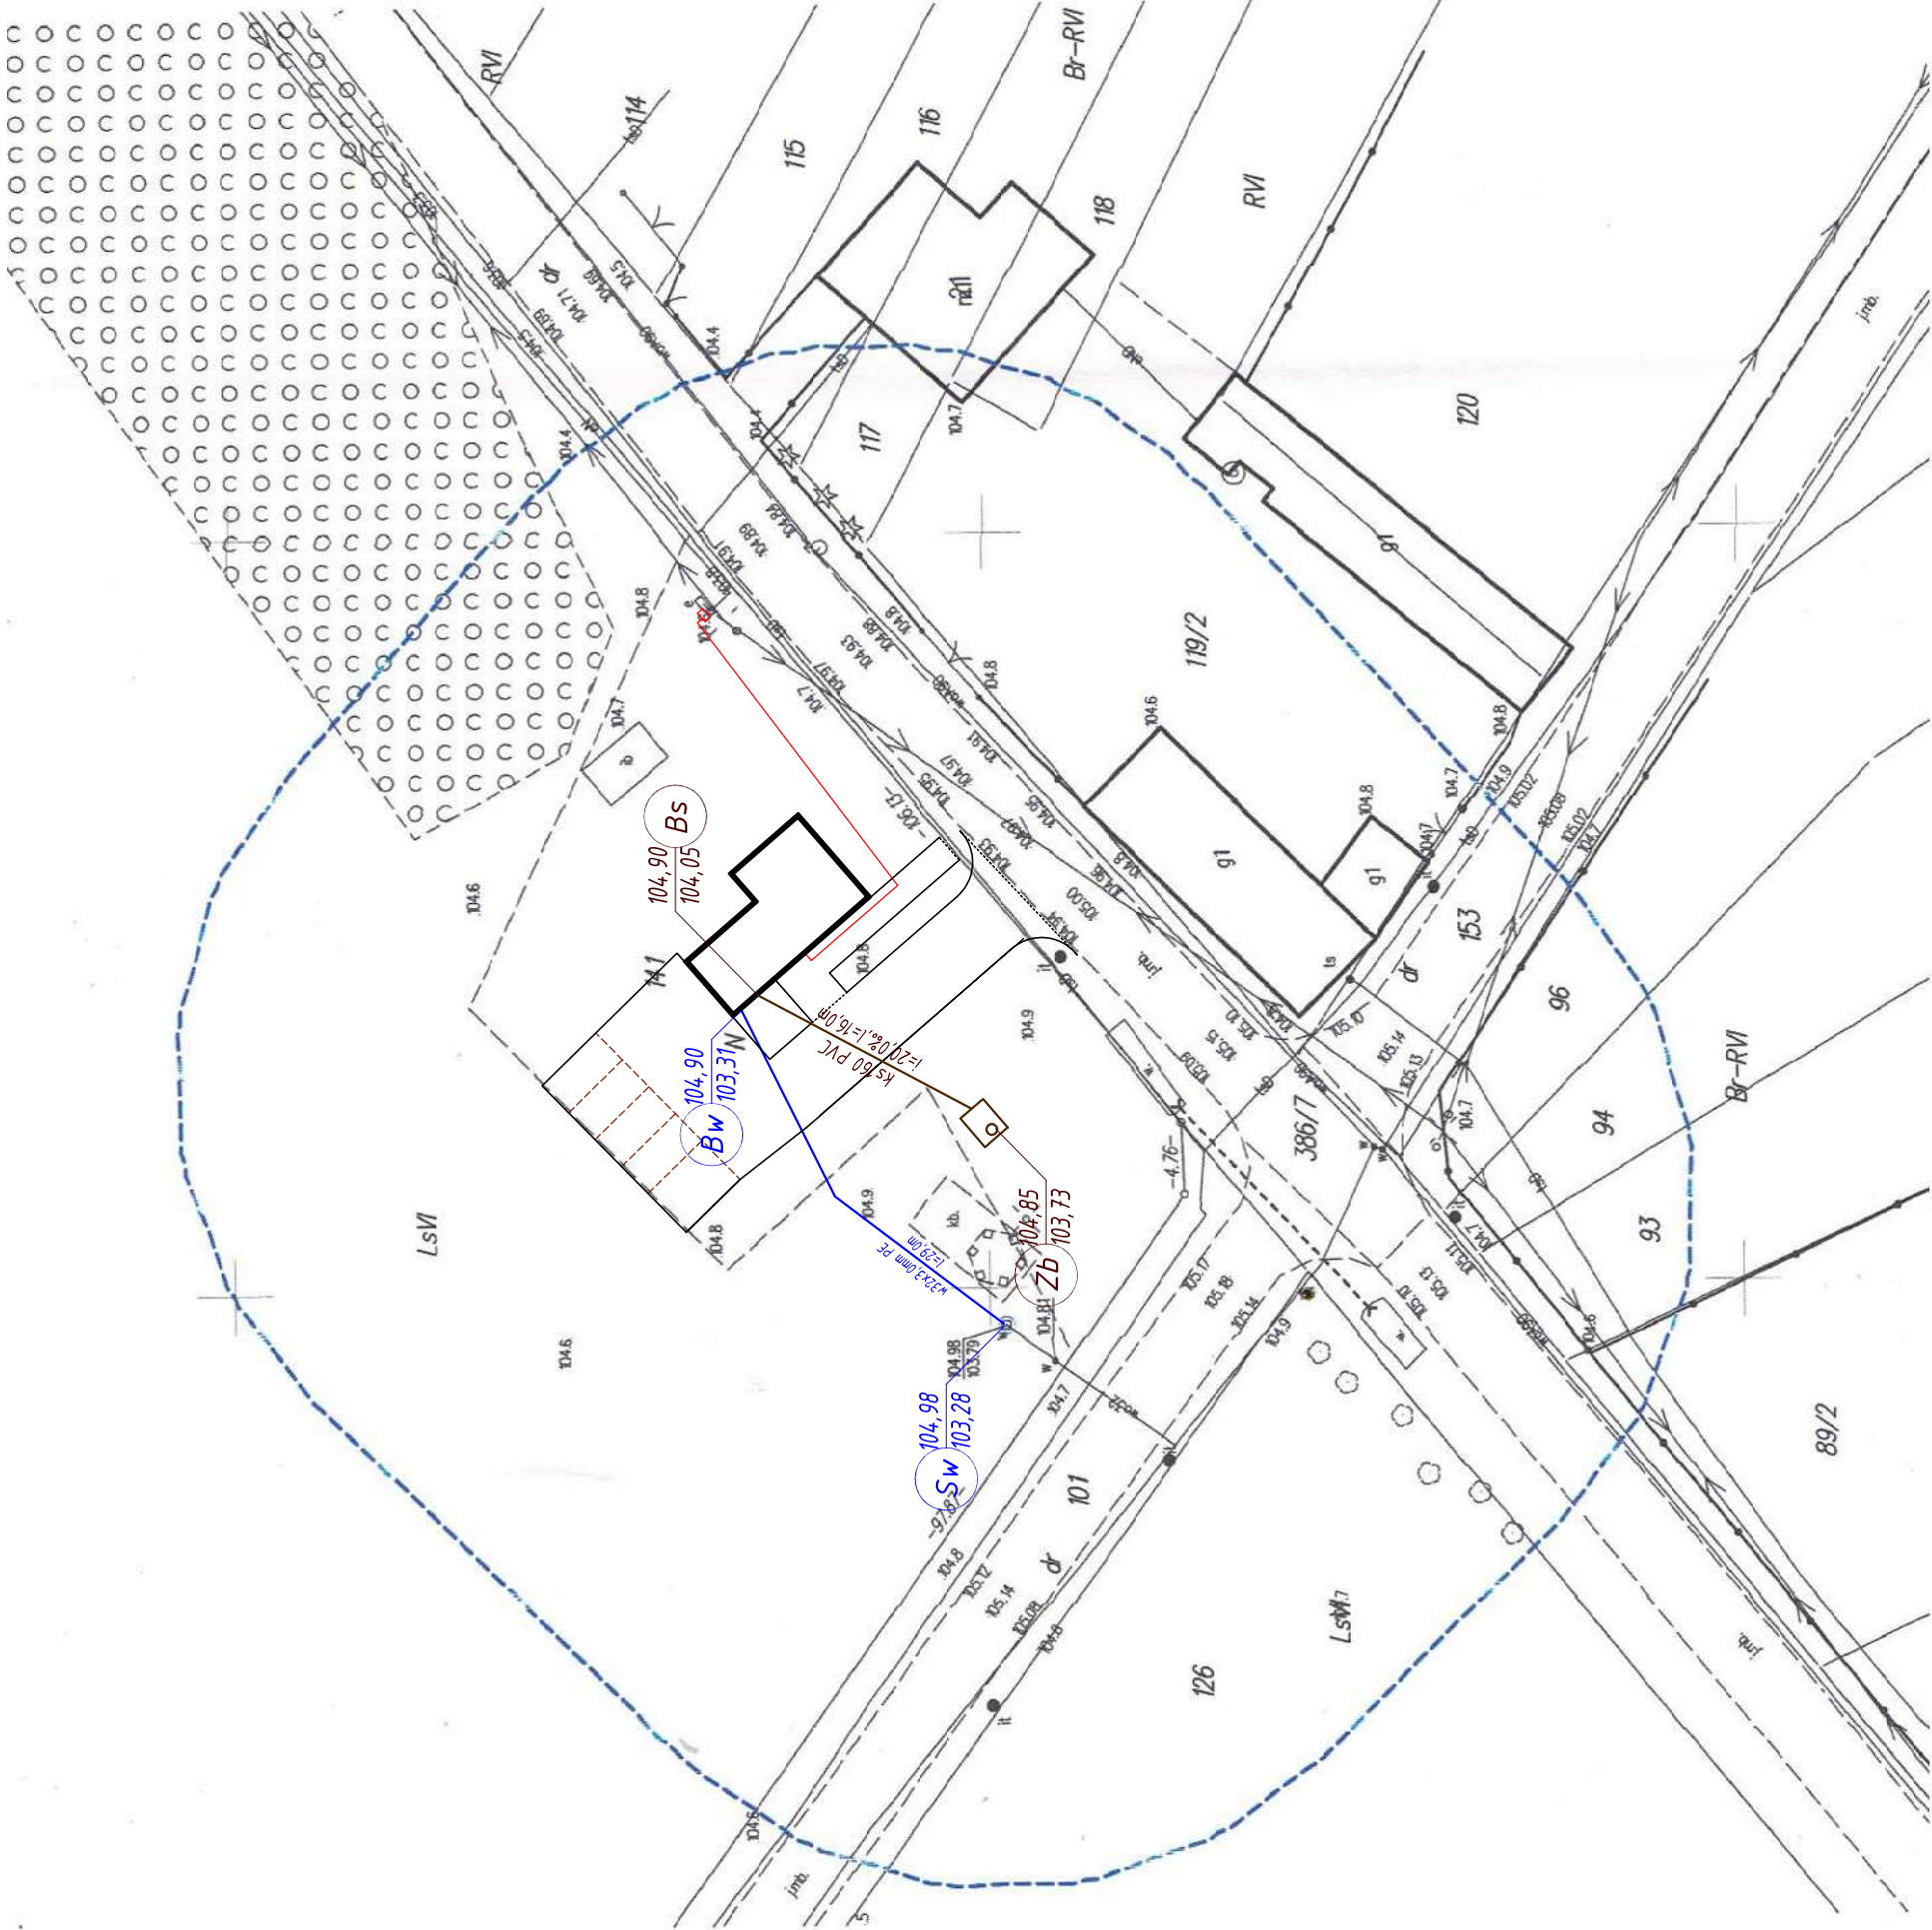

Legenda:

Ø250 mm PE

i=1,5‰

Ø160 PVC

i=2,0‰, i=3,0‰

- projektowane przyłącze wodociągowe

- projektowane przyłącze kanalizacji sanitarnej

- istniejąca studnia wodomierzowa

- projektowany wejścia przyłącza do budynku

- projektowany bezodpływowy zbiornik na nieczystości bytowo-gospodarcze

- projektowany punkt wyjścia kanalizacji z budynku

Biuro Projektowe		CUSTOM PROJECT		nr kontraktu
		Marcin Pochmara		
		CUSTOM PROJECT Marcin Pochmara ul. Wiejska 58a; 07-417 Ostrołęka e-mail: mpochmara@customproject.pl		nr rys.
				PT-S-01
Temat	Budowa świetlicy wiejskiej kontenerowej wraz z infrastrukturą techniczną		Projekt Techniczny	
Lokalizacja	Obiekt: 141504_2.0004 – dz. 141 gm. Goworowo. m. Cisk, powiat ostrołęcki			
Tytuł rysunku	Plan sytuacyjno-wysokościowy			
Projektant	mgr inż. Maciej Szczepański		MAZ/0038/PWBS/17	
Sprawdzający	mgr inż. Sławomir Kuśmierczyk		MAZ/0021/PWBS/17	
Opracował				
Ostrołęka; listopad 2025r.		SKALA 1:500		