

PROFIL

PRZYŁĄCZA WODOCIĄGOWEGO

Skala 1:100/500


Wartość rzędnej oraz głębokość osi istniejącej instalacji (np. E11 INN, rz.osi=125.81) podano w przybliżeniu, na podstawie mapy do celów projektowych.
Rzędne proj. terenu przyjęto orientacyjnie, na podstawie danych geodezyjnych.

Sw

Bw

istniejąca studnia wodomierzowa

projektowany punkt wejścia przyłącza do budynku

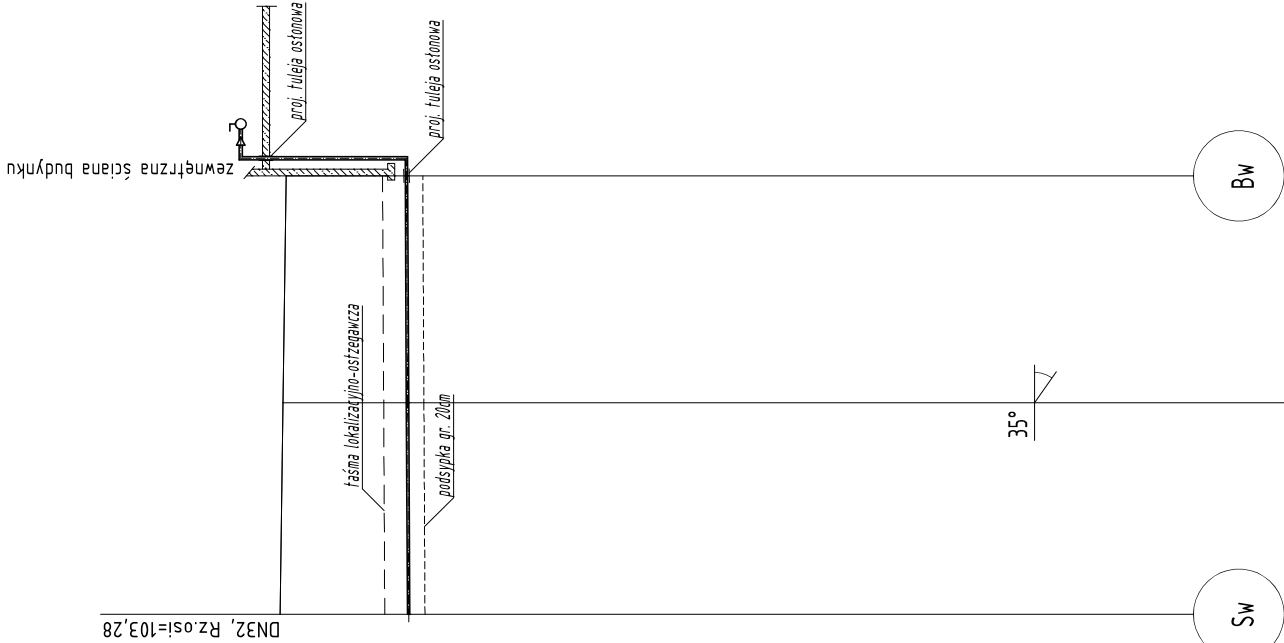

P.p.=90,00

Rzędna istniejącego terenu	104,98	104,94	104,90
Rzędna osi proj. rurociągu	103,28	103,29	103,31
Zagłębienie osi od terenu istn.	1,70	1,65	1,59
Proj. spadek rurociągu, odległość	L=29,00 i=1,0 ‰		
Proj. średnica nominalna, materiał	dn32mm, PE100 SDR11 PN16		
Długość odcinka	14,00	15,00	
Hektometr i odległości	0	14,00	29,00

Biuro Projektowe		
CUSTOM PROJECT Marcin Pochmara		
CUSTOM PROJECT Marcin Pochmara ul. Wiejska 58a; 07-417 Ostrołęka e-mail: mpochmara@customproject.pl		
Temat	Budowa świetlicy wiejskiej kontenerowej wraz z infrastrukturą techniczną	
		nr kontraktu
		nr rys.
		PT-S-02
Lokalizacja	Obiekt: 141504_2.0004 – dz. 141 gm. Goworowo. m. Cisk, powiat ostrołęcki	Projekt Techniczny
Tytuł rysunku	Profil podłużny - przyłącze wodociągowe	
Projektant	mgr inż. Maciej Szczepański	MAZ/0038/PWBS/17
Sprawdzający	mgr inż. Sławomir Kuśmierczyk	MAZ/0021/PWBS/17
Opracował		
Ostrołęka; listopad 2025r.		
SKALA 1:500		