

PROFIL
PRZYŁĄCZA
KANALIZACJI SANITARNEJ
Skala 1:100/250


Wartość rzędnej oraz głębokość osi istniejącej instalacji (np. E11 INN, rz.osi=125.81) podano w przybliżeniu, na podstawie mapy do celów projektowych.
Rzędne proj. terenu przyjęto orientacyjnie, na podstawie danych geodezyjnych.

Zb

projektowany bezodpływowy zbiornik na nieczystości bytowo-gospodarcze

Bs

projektowany punkt wyjścia kanalizacji z budynku

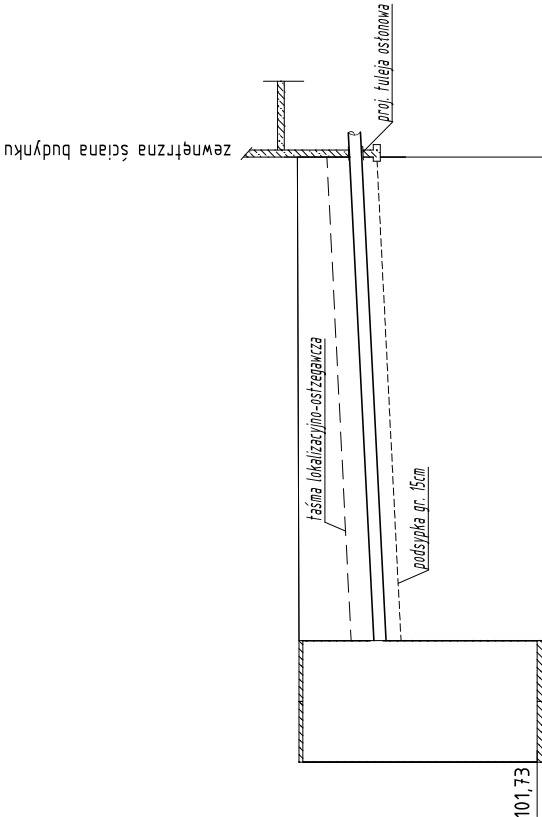

Zb

Bs

P.p.=90,00

Rzędna istniejącego terenu	104,85	104,90
Rzędna dna proj. kanału	103,73	104,05
Zagłębienie dna od terenu istn.	1,12	0,85
Proj. spadek kanału, odległość	L=16,00	i=20,0 ‰
Proj. średnica nominalna, materiał	Dn160mm PVC SN"8"	
Długość odcinka	16,00	
Hektometr i odległości	00	16,00

Biuro Projektowe		CUSTOM PROJECT Marcin Pochmara	
CUSTOM PROJECT Marcin Pochmara ul. Wiejska 58a; 07-417 Ostrołęka e-mail: mpochmara@customproject.pl		nr kontraktu	
Temat		Budowa świetlicy wiejskiej kontenerowej wraz z infrastrukturą techniczną	
nr rys.		PT-S-03	
Lokalizacja		Obiekt: 141504_2.0004 – dz. 141 gm. Goworowo. m. Cisk, powiat ostrołęcki	
Tytuł rysunku		Profil podłużny - instalacja podziemna kanalizacji sanitarnej wraz ze zbiornikiem szczelnym	
Projektant		mgr inż. Maciej Szczepański MAZ/0038/PWBŚ/17	
Sprawdzający		mgr inż. Sławomir Kuśmierczyk MAZ/0021/PWBŚ/17	
Opracował			
Ostrołęka, listopad 2025r.		SKALA 1:500	