


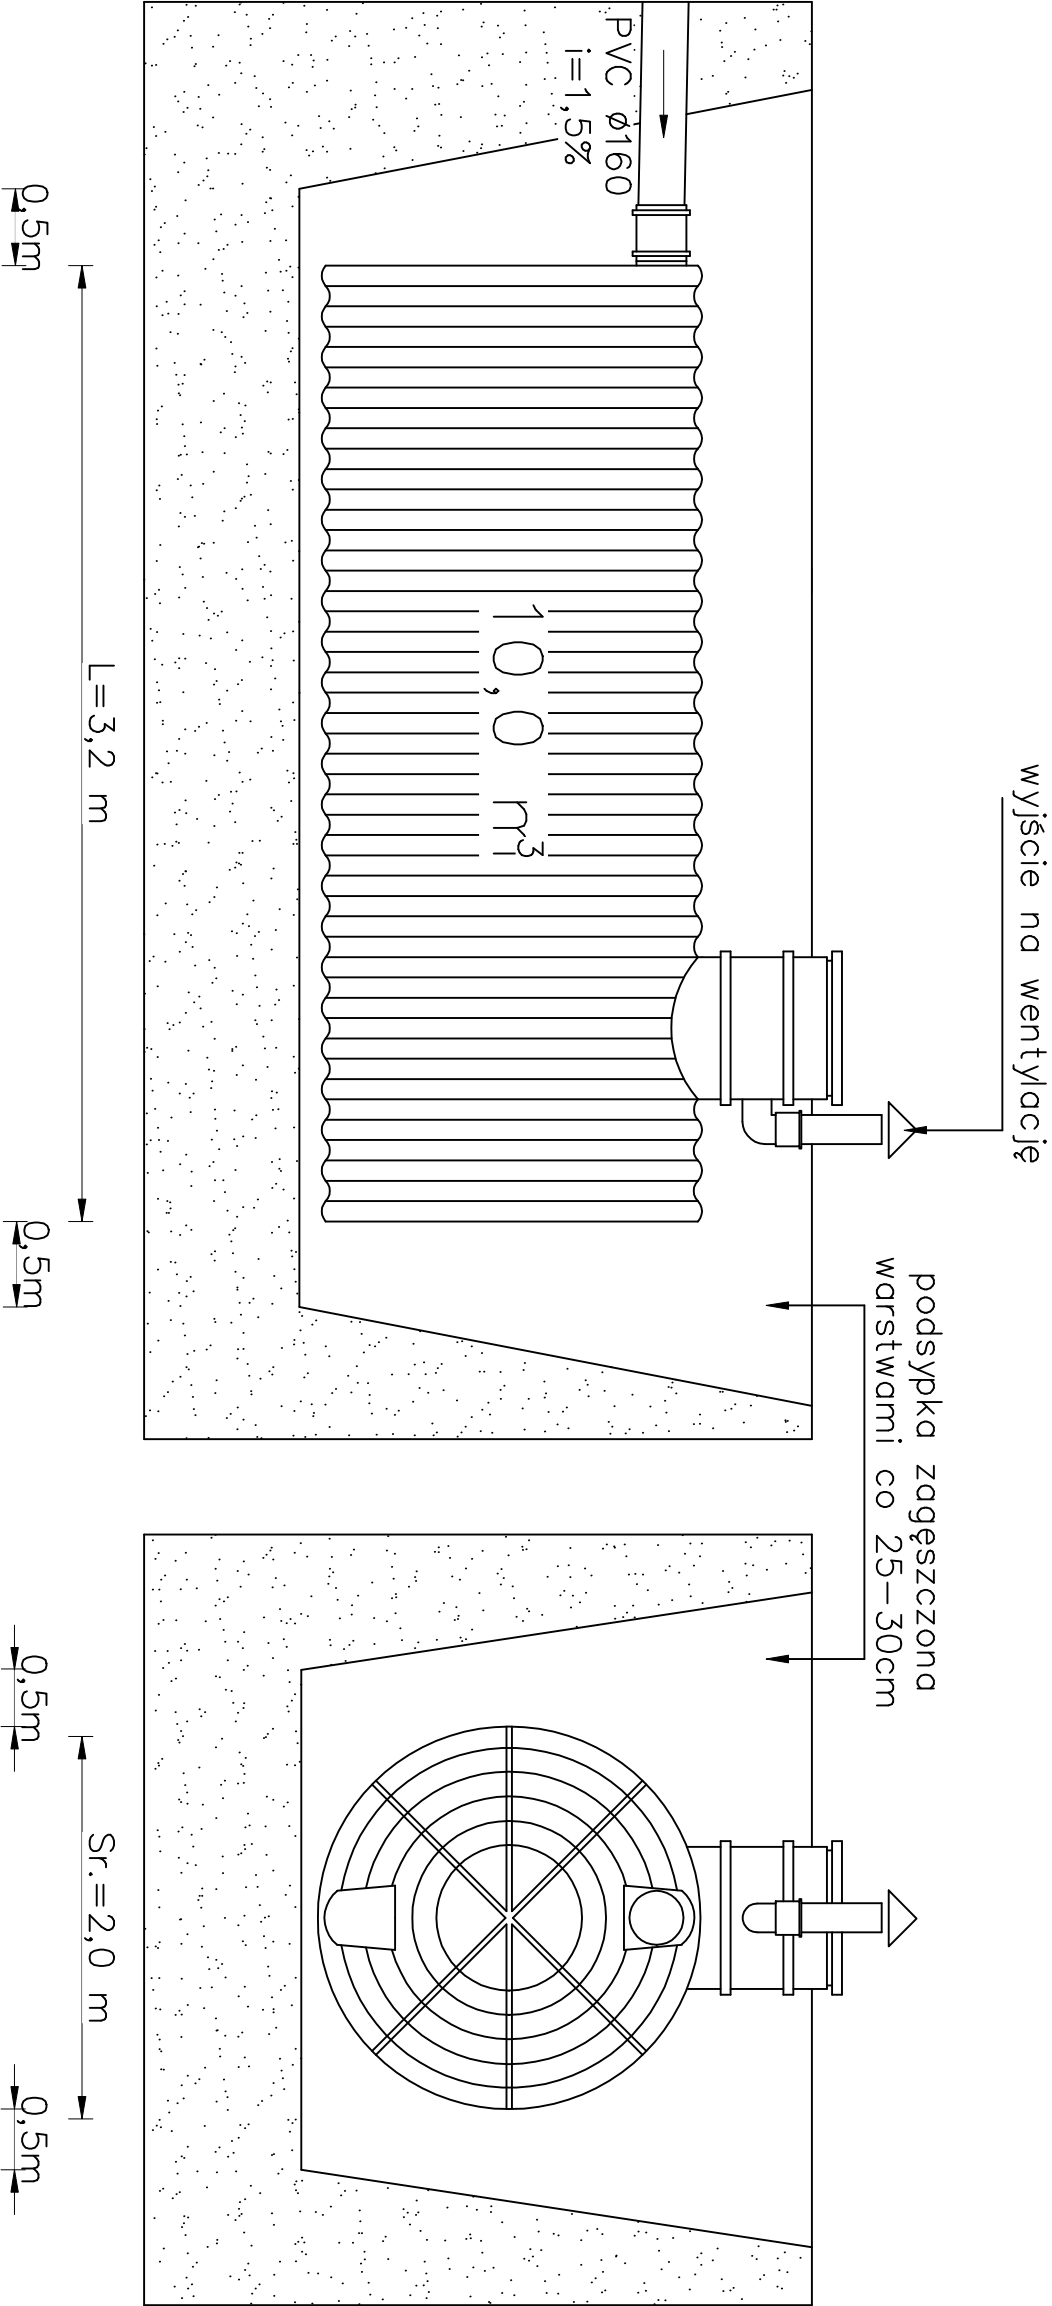

Każdy z rysunków rozpatrywać włącznie z częścią opisową opracowania.

Pojemność		Średnica zbiornika			
[m ³]	1,0 m	1,2 m	1,5 m	2,0 m	2,5 m
2	2,6	1,8			
3	3,9	2,7	1,7		
4		3,6	2,3		
5		4,5	2,9		
6		5,3	3,4		
7		6,2	4,0		
8			4,6		
9			5,1		
10			5,7	3,2	
12			6,8	3,9	
14			8,0	4,5	
16				5,1	
18				5,8	
20				6,4	
24				7,7	
30				9,6	6,2
36				11,5	7,4
40				12,8	8,2
49					10,0
60					12,3

Na przecięciu kolumn (średnic) z wierszami (pojemnościami) podana została długość zbiornika w metrach.

Biuro Projektowe			
CUSTOM PROJECT M a r c i n P o c h m a r a			
CUSTOM PROJECT Marcin Podnara ul. Wiejska 58a; 07-417 Ostrołęka e-mail: mpochmara@customproject.pl			
Temat	Budowa świetlicy wiejskiej kontenerowej wraz z infrastrukturą techniczną		nr kontraktu
			nr rys.
Lokalizacja	Obiekt: 141504_2.0004 – dz. 141 gmn. Goworowo. m. Cisk, powiat ostrołęcki		PT-S-05
Tytuł rysunku	Szczegół posadowienia zbiornika szczelnego		Projekt Techniczny
Projektant	mgr inż. Maciej Szczepański	MAZ/0038/PWBS/17	
Sprawdzający	mgr inż. Sławomir Kuśmierczyk	MAZ/0021/PWBS/17	
Opracował			
Ostrołęka; listopad 2025r.			SKALA -