


PRZEKRÓJ A-A

skala 1:50

Płyta warstwowa poliuretanowym gr. 120 mm
w układzie pionowym
zewnętrzna strona - imitacja drewna
wewnętrzna strona - kolor biały RAL 9010
Konstrukcja stalowa RAL 7016

Płyta warstwowa poliuretanowym gr. 120 mm
zewnętrzna strona - RAL 9006
wewnętrzna strona - biały RAL 9010

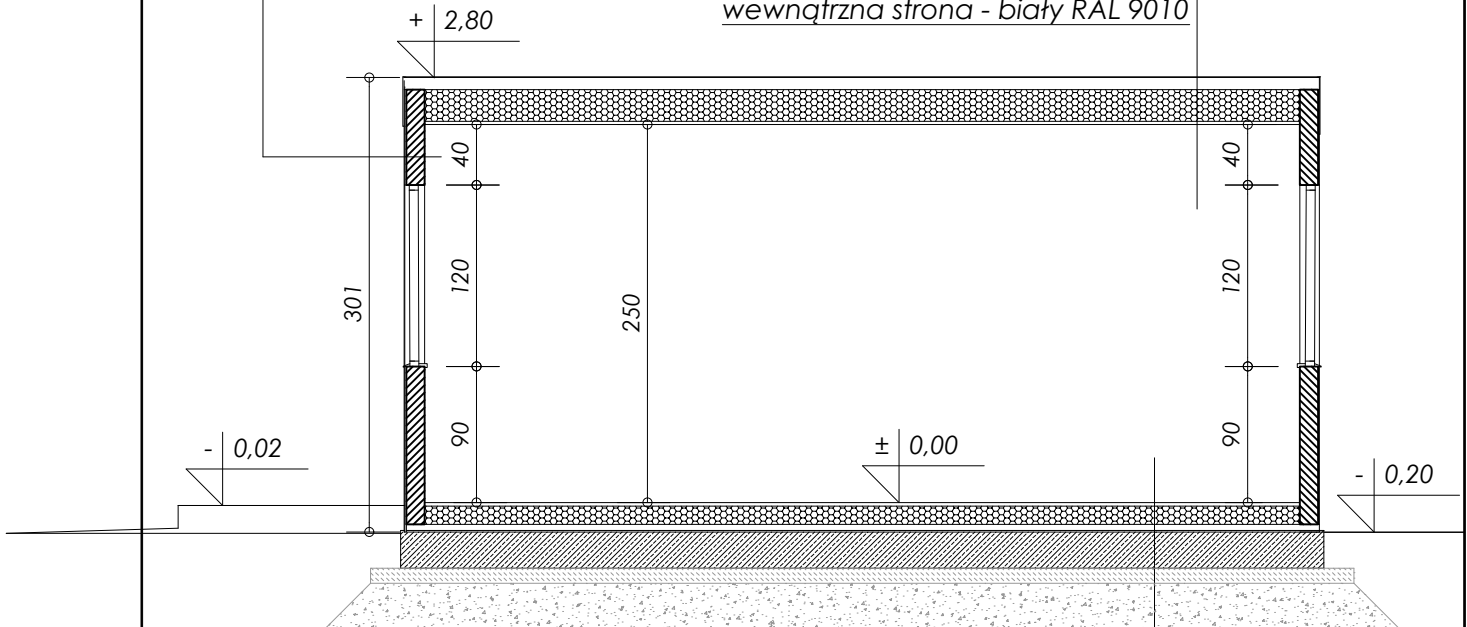

wykładzina PCV/gres
 płyta MDF o grubości 22mm
wełna mineralna o grubości 110mm
blacha denna o grubości 0,55mm
 płyta fundamentowa 25cm
2x folia PE gr 2x0,2 mm
beton podkładowy gr. 10 cm beton C12/15
poduszka żwirowa gr. 30 cm, Is=0,98
grunt rodzimy

Biuro Projektowe

CUSTOM PROJECT
 ▲ Marcin Pochmara ▲

CUSTOM PROJECT Marcin Pochmara
 ul. Wiejska 58a; 07-417 Ostrołęka
 e-mail: mpochmara@customproject.pl

Temat	Budowa świetlicy wiejskiej kontenerowej wraz z infrastrukturą techniczną		nr kontraktu
			nr rys. PBA-03
Lokalizacja	Obiekt: 141504_2.0004 – dz. 141 gm. Goworowo. m. Cisk, powiat ostrołęcki		Projekt Architektoniczno - Budowlany
Tytuł rysunku	PRZEKRÓJ A-A		
Projektant	mgr inż. arch Anna Rostkowska	MA/083/12	
Sprawdzający	_____	_____	_____
Ostrołęka; 15 październik 2025r.			SKALA 1:50