


ELEWACJE

skala 1:100

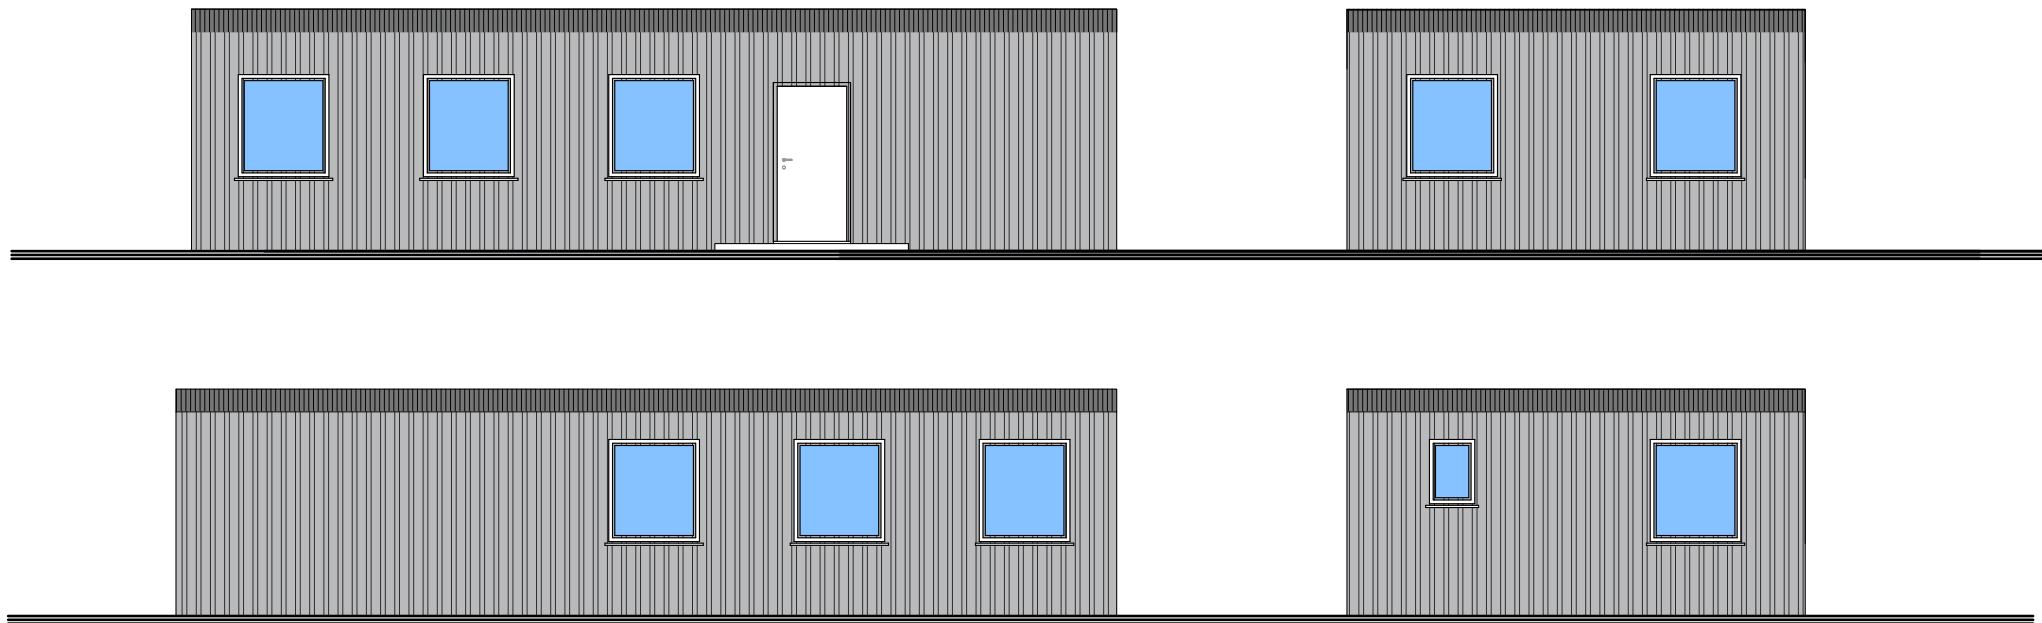

|   |                                                                                |           |                                            |
|---|--------------------------------------------------------------------------------|-----------|--------------------------------------------|
| Biuro Projektowe                                                                                          |                                                                                |           |                                            |
| CUSTOM PROJECT<br>Marcin Pochmara                                                                         |                                                                                |           |                                            |
| CUSTOM PROJECT Marcin Pochmara<br>ul. Wiejska 58a; 07-417 Ostrołęka<br>e-mail: mpochmara@customproject.pl |                                                                                |           |                                            |
| Temat   | Budowa świetlicy wiejskiej kontenerowej<br>wraz z infrastrukturą techniczną    |           | nr kontraktu                               |
|   |                                                                                |           | nr rys.<br>PBA-04                          |
| Lokalizacja                                                                                               | Obiekt: 141504_2.0027 – dz. 328<br>gm. Goworowo. m. Nogawki, powiat ostrołęcki |           | Projekt<br>Architektoniczno -<br>Budowlany |
| Tytuł<br>rysunku                                                                                          | ELEWACJE                                                                       |           |                                            |
| Projektant                                                                                                | mgr inż. arch. Anna Rostkowska                                                 | MA/083/12 |                                            |
| Sprawdzający                                                                                              |                                                                                |           |                                            |
| Ostrołęka; 15 październik 2025r.                                                                          |                                                                                |           | SKALA 1:100                                |