



Place, chodniki

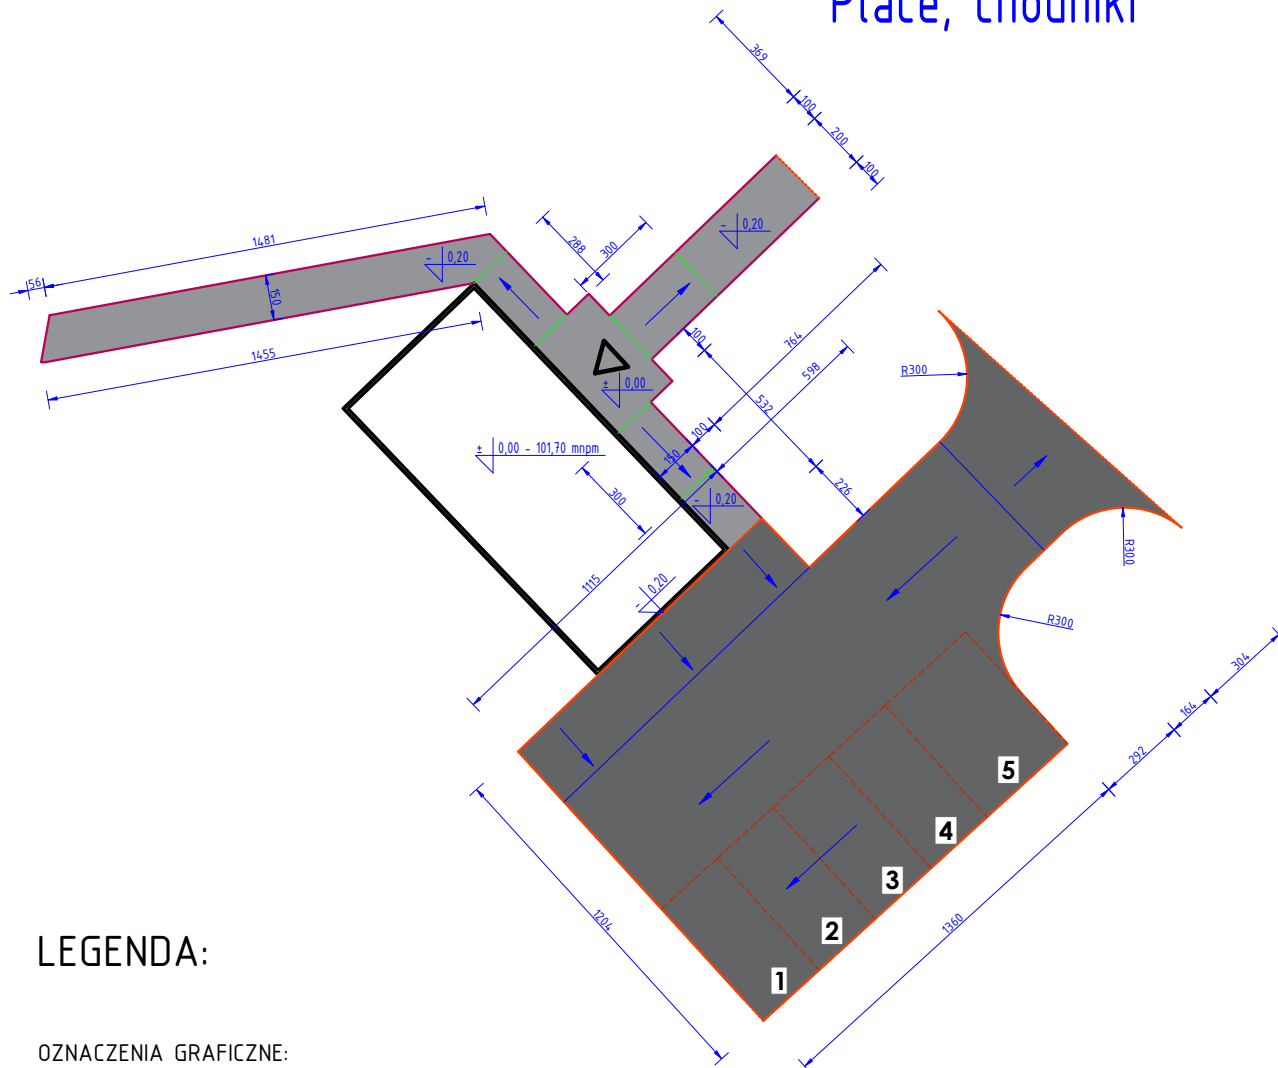

LEGENDA:

OZNACZENIA GRAFICZNE:

-  - BUDYNEK PROJEKTOWANY
-  - NAWIERZCHNIE UTWARDZONE - PLACE MANEROWE - kostka betonowa 8 cm - 210 m²
-  - NAWIERZCHNIE UTWARDZONE - CHODNIKI - kostka betonowa 6 cm - 65 m²
-  - NAWIERZCHNIE UTWARDZONE - MIEJSCA POSTOJOWE - kostka betonowa 8 cm
-  - WEJŚCIE
-  - KRAWĘŻNIK DROGOWY - 65 mb
-  - KRAWĘŻNIK DROGOWY ZATOPIONY - 15 mb
-  - OBRZEŻE - 62 mb

 Biuro Projektowe CUSTOM PROJECT  CUSTOM PROJECT Marcin Pochmara ul. Wiejska 58a; 07-417 Ostrołęka e-mail: mpochmara@customproject.pl			
Temat	Budowa świetlicy wiejskiej kontenerowej wraz z infrastrukturą techniczną		nr kontraktu
			nr rys. PTK-02-00
Lokalizacja	Obiekt: 141504_2.0027 - dz. 328 gm. Goworowo. m. Nogawki, powiat ostrołęcki		Projekt Architektoniczno - Budowlany
Tytuł rysunku	Place i chodniki		
Projektant	mgr inż. Marcin Pochmara	MAZ/0132/PWOK/06	
Sprawdzający			
Ostrołęka; 15 październik 2025r.			SKALA 1:250