




Konstrukcja parkingu

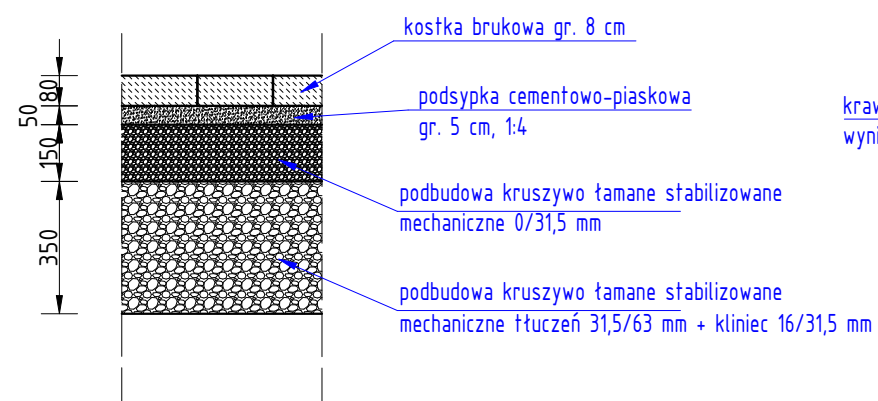


Krawężnik wyniesiony

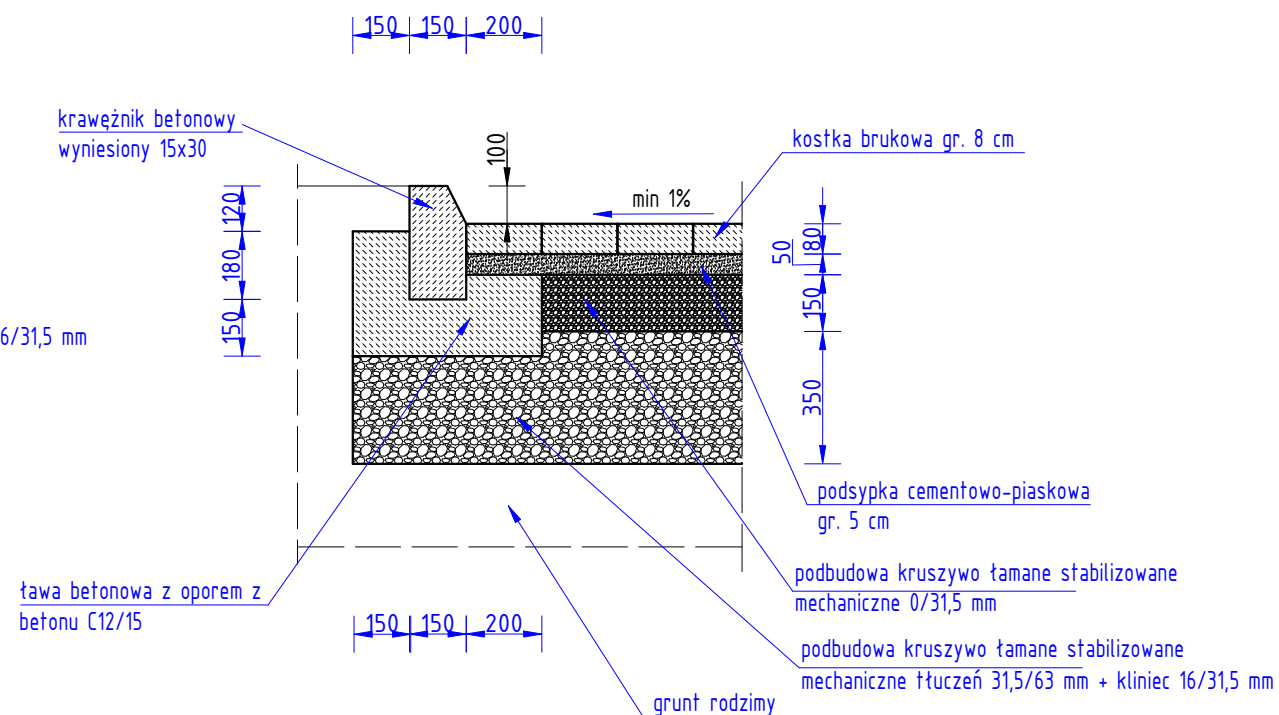


Konstrukcja chodników

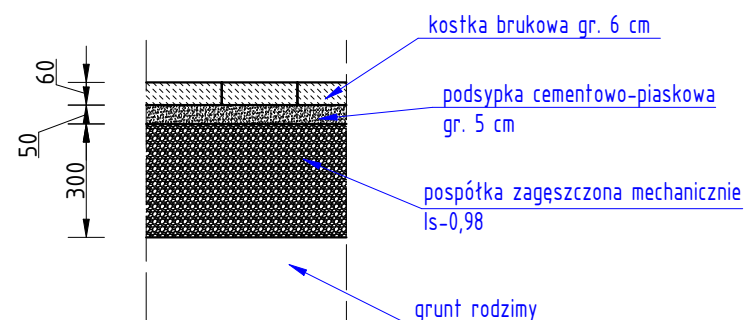

obrzeże

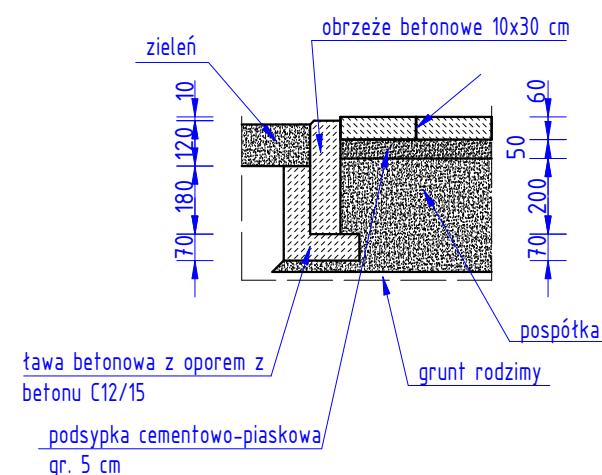

Krawężnik zatopiony

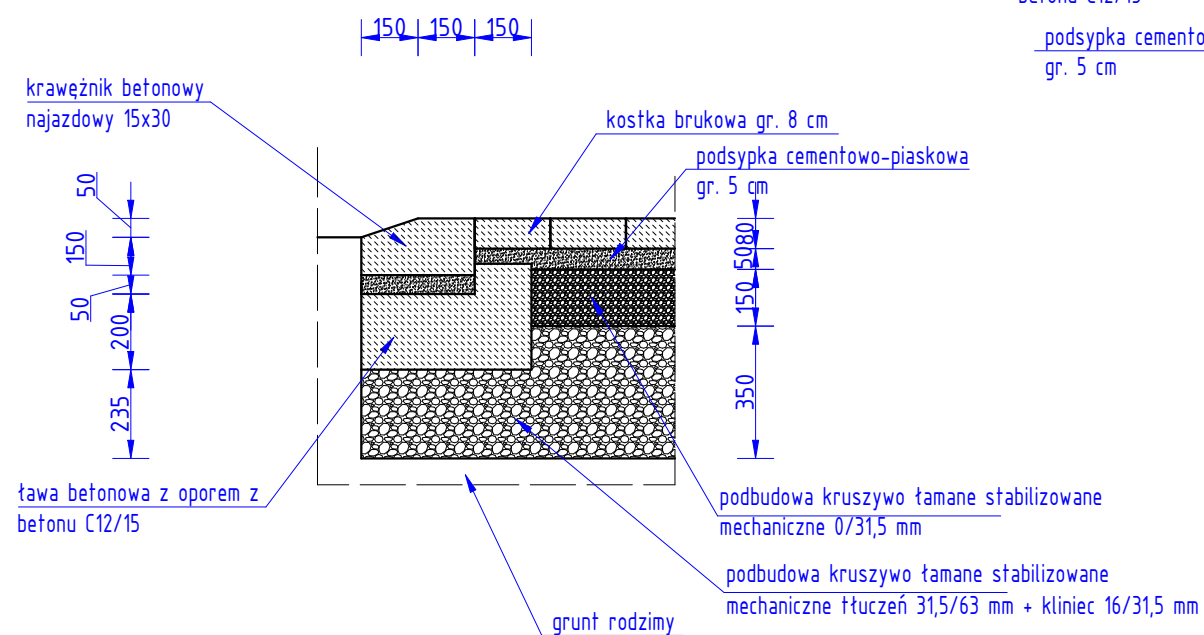

Biuro Projektowe

CUSTOM PROJECT
Marcin Pochmara

CUSTOM PROJECT Marcin Pochmara
ul. Wiejska 58a; 07-417 Ostrołęka
e-mail: mpochmara@customproject.pl

Temat	Budowa świetlicy wiejskiej kontenerowej wraz z infrastrukturą techniczną	nr kontraktu
		nr rys. PTK-03-00
Lokalizacja	Obiekt: 141504_2.0027 – dz. 328 gm. Goworowo, m. Nogawki, powiat ostrołęcki	Projekt Budowlany Techniczny
Tytuł rysunku	Place i chodniki – szczegóły konstrukcyjne	
Projektant	mgr inż. Marcin Pochmara	MAZ/0132/PWOK/06
Sprawdzający		
Ostrołęka; 15 październik 2025r.		SKALA 1:20