


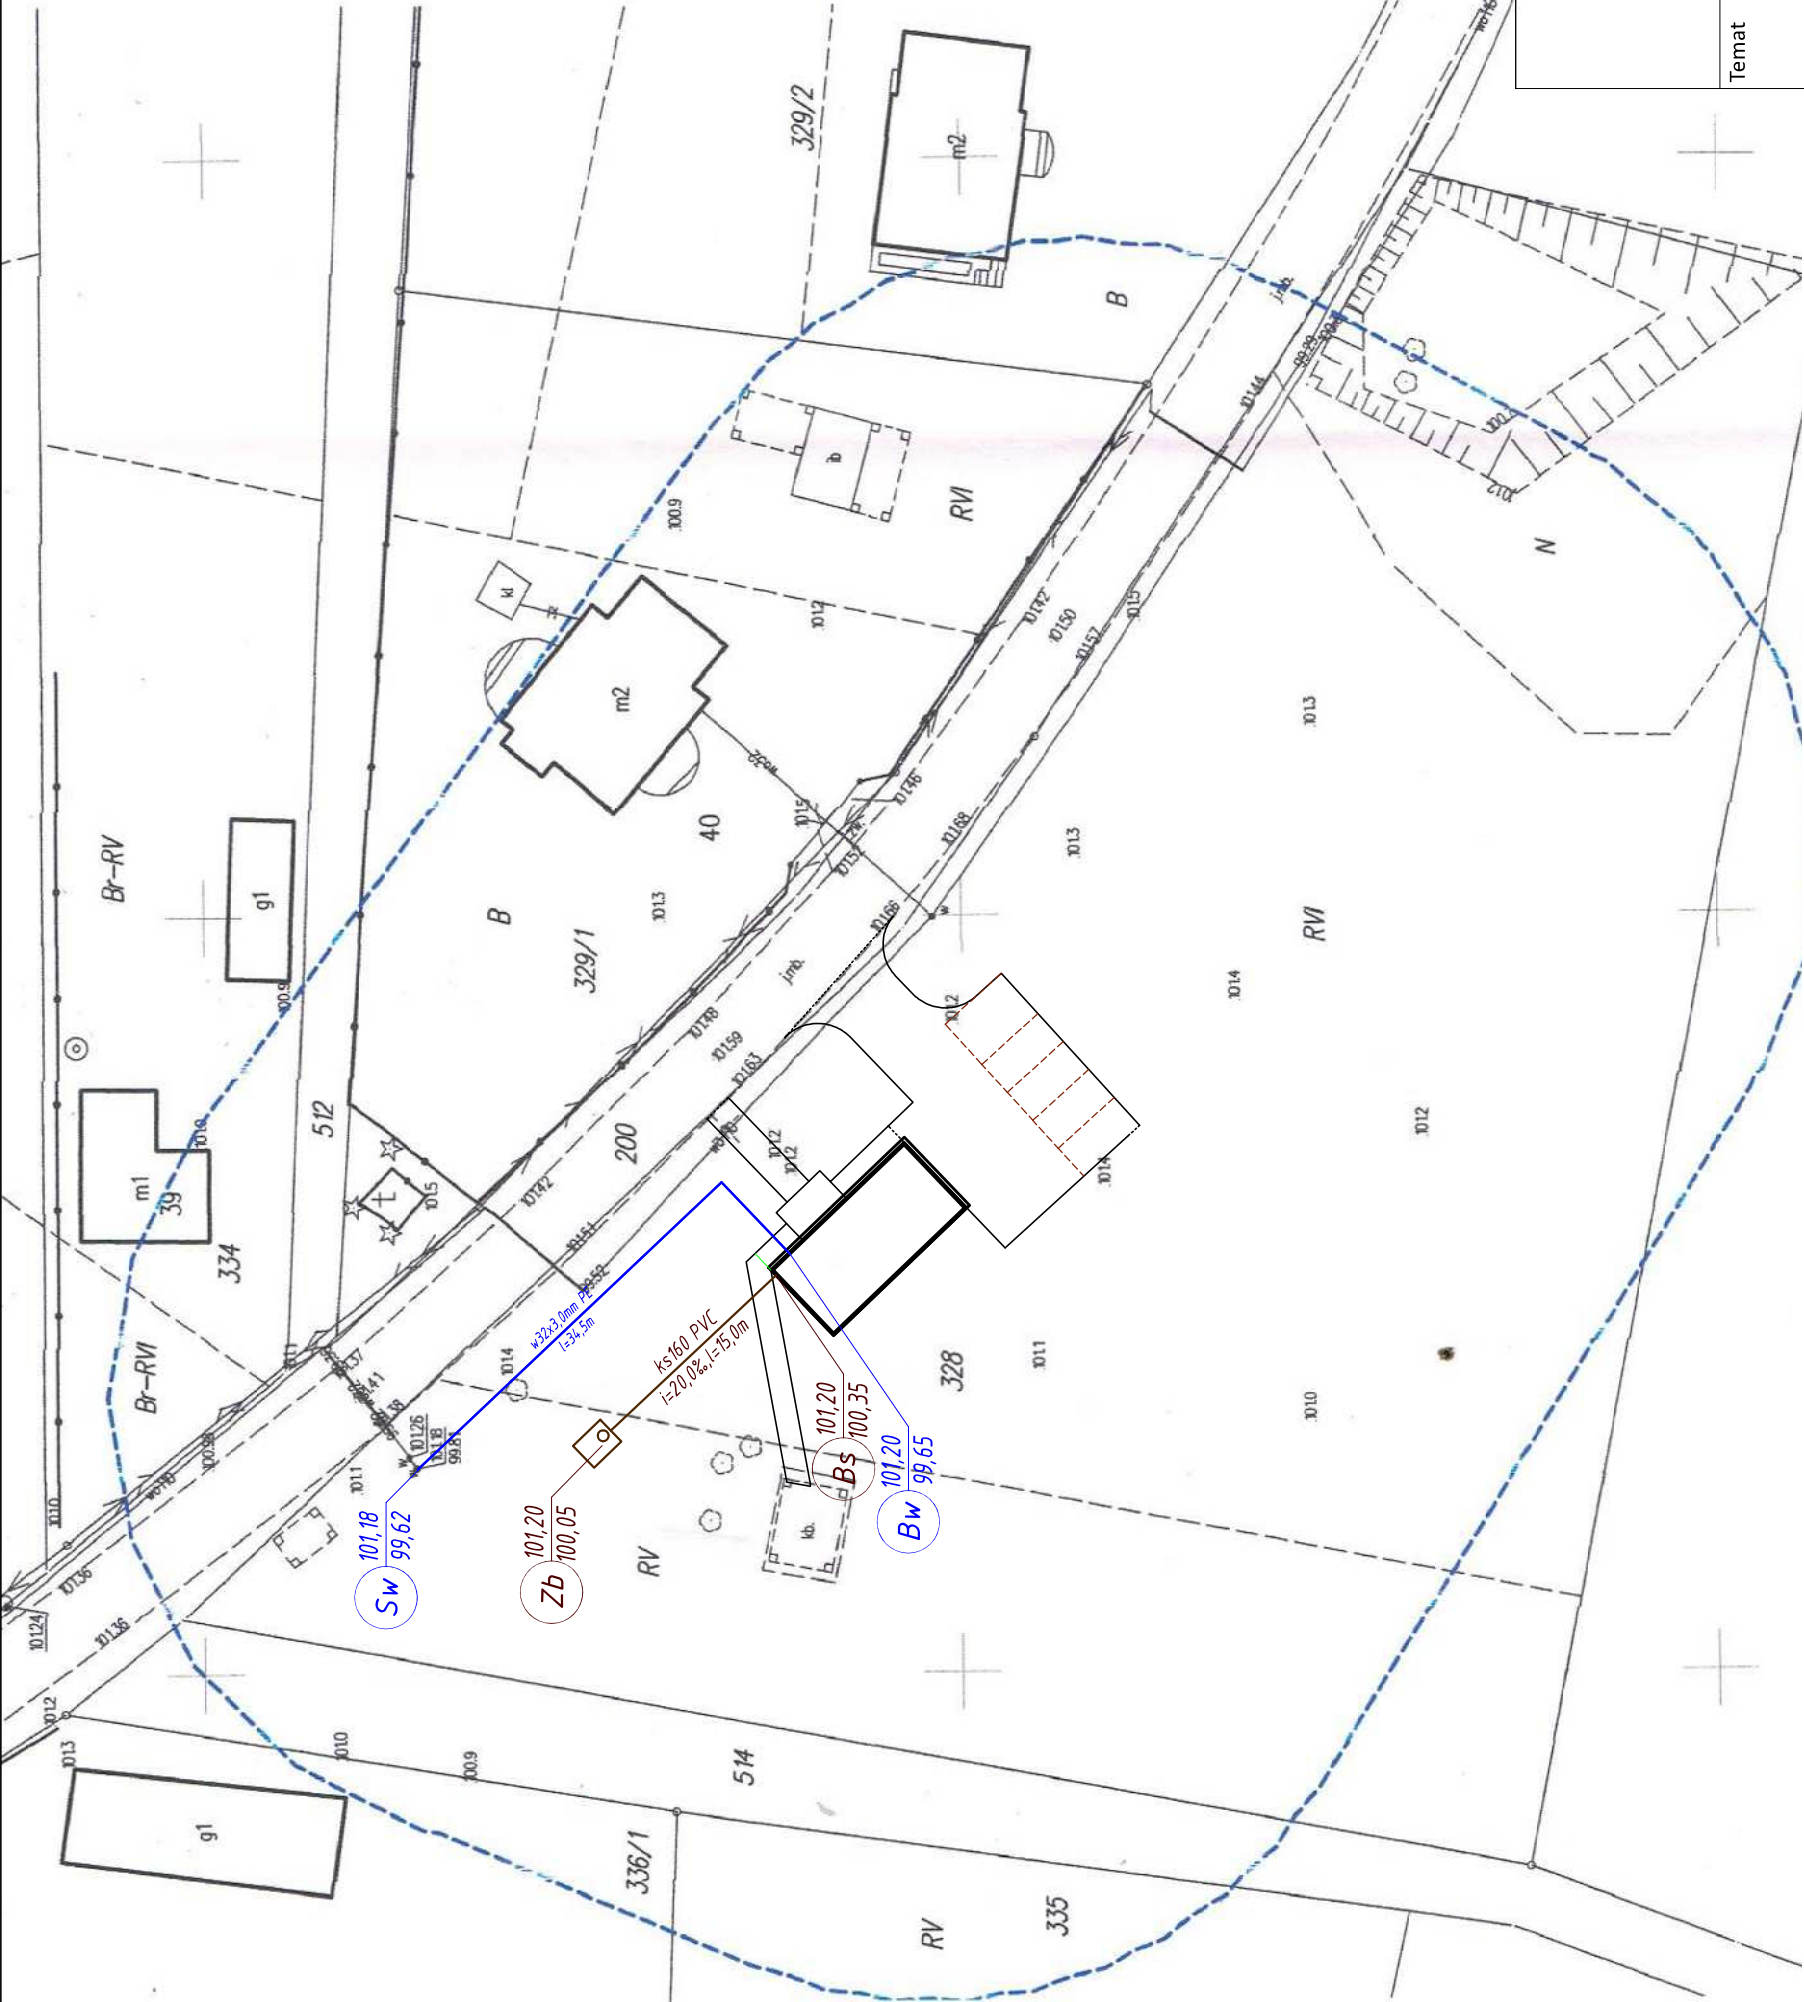

Legenda:

- projektowane przyłącze wodociągowe
- projektowane przyłącze kanalizacji sanitarnej
- istniejąca studnia wodomierzowa
- projektowany wejścia przyłącza do budynku
- projektowany bezodpływowy zbiornik na nieczystości bytowo-gospodarcze
- projektowany punkt wyjścia kanalizacji z budynku

Sw

Bw

Zb

Bs

Biuro Projektowe

CUSTOM PROJECT
Marcin Pochmara

CUSTOM PROJECT Marcin Pochmara
ul. Wiejska 58a; 07-417 Ostrołęka
e-mail: mpochmara@customproject.pl

Temat	Budowa świetlicy wiejskiej kontenerowej wraz z infrastrukturą techniczną		nr kontraktu	
			nr rys.	
Lokalizacja	Obiekt: 141504_2.0027 – dz. 328 gm. Goworowo, m. Nogawki, powiat ostrołęcki		Projekt Techniczny	
Tytuł rysunku	Plan sytuacyjno-wysokościowy			
Projektant	mgr inż. Maciej Szczepański	MAZ/0038/PWBS/17		
Sprawdzający	mgr inż. Sławomir Kuśmierczyk	MAZ/0021/PWBS/17		
Opracował				
Ostrołęka; listopad 2025r.			SKALA 1:500	