


PROFIL
PRZYŁĄCZA
KANALIZACJI SANITARNEJ
Skala 1:100/250

Wartość rzędnej oraz głębokość osi istniejącej instalacji (np. E11 INN, rz.osi=125.81) podano w przybliżeniu, na podstawie mapy do celów projektowych.
Rzędne proj. terenu przyjęto orientacyjnie, na podstawie danych geodezyjnych.

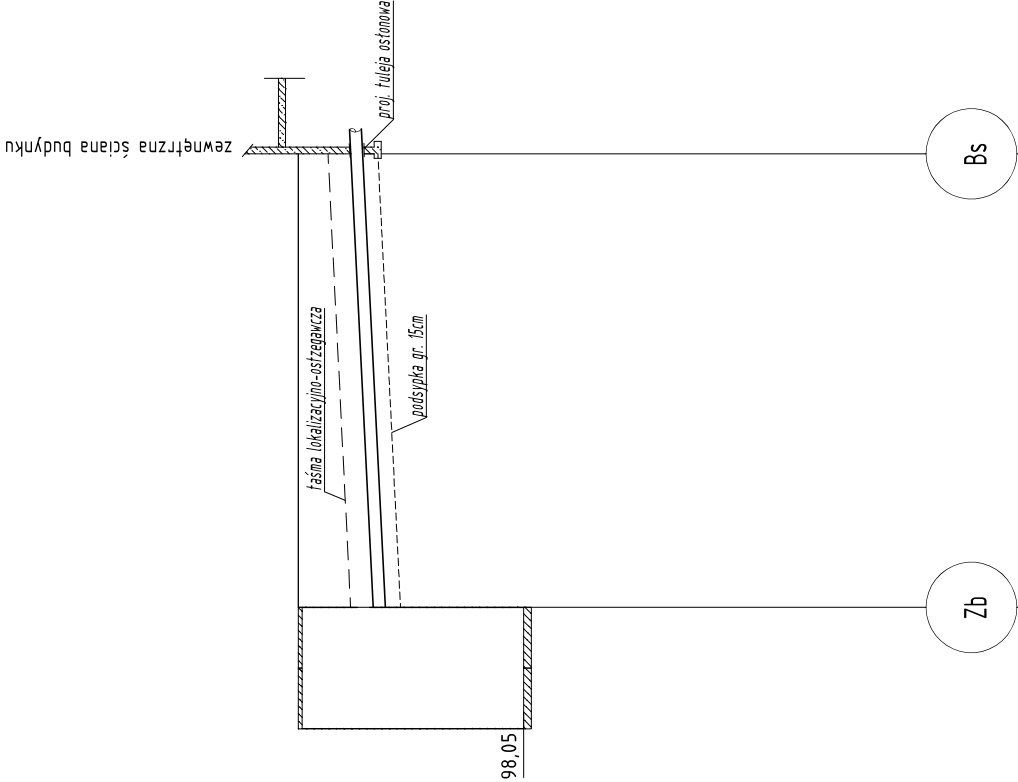

P.p.=90,00

Rzędna istniejącego terenu	101.20	101.20
Rzędna dna proj. kanału	100.05	100.35
Zagłębienie dna od terenu istn.	1.15	0.85
Proj. spadek kanału, odległość	L=15,00	i=20,0 ‰
Proj. średnica nominalna, materiał	Dn160mm , PVC SN"8"	
Długość odcinka	15,00	
Hektometr i odległości	0	15,00

- Zb
- Bs

projektowany bezodpływowy zbiornik na nieczystości bytowo-gospodarcze

projektowany punkt wyjścia kanalizacji z budynku

Biuro Projektowe		
CUSTOM PROJECT Marcin Pochmara		
CUSTOM PROJECT Marcin Pochmara ul. Wiejska 58a; 07-417 Ostrołęka e-mail: mpochmara@customproject.pl		
Temat	Budowa świetlicy wiejskiej kontenerowej wraz z infrastrukturą techniczną	nr kontraktu
		nr rys.
		PT-S-03
Lokalizacja	Obiekt: 141504_2.0027 – dz. 328 gm. Goworowo, m. Nogawki, powiat ostrołęcki	Projekt Techniczny
Tytuł rysunku	Profil podłużny - instalacja podziemna kanalizacji sanitarnej wraz ze zbiornikiem szczelnym	
Projektant	mgr inż. Maciej Szczepański	MAZ/0038/PWBS/17
Sprawdzający	mgr inż. Sławomir Kuśmierczyk	MAZ/0021/PWBS/17
Opracował		
Ostrołęka; listopad 2025r.		
SKALA 1:500		