


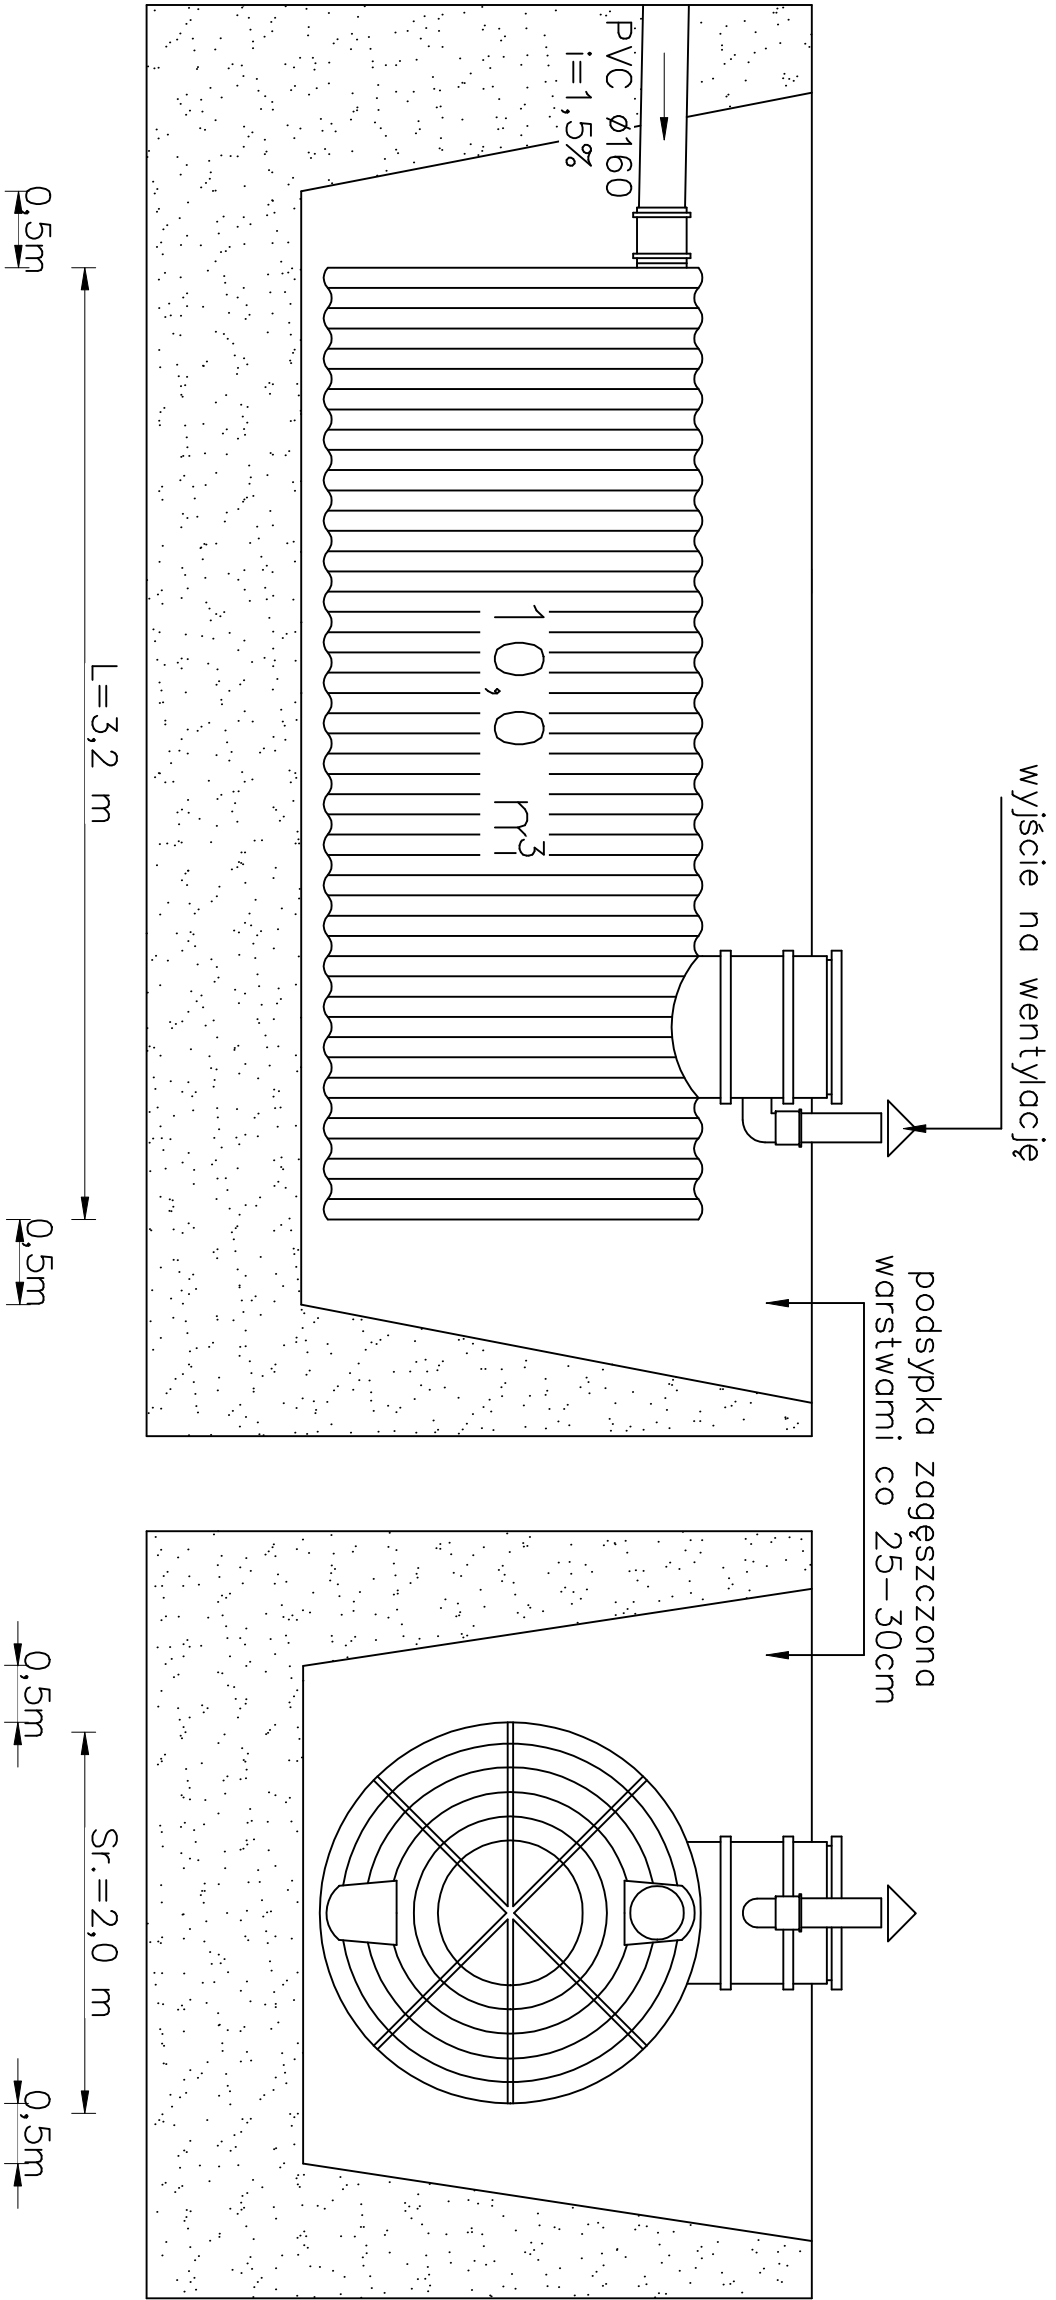

Każdy z rysunków rozpatrywać włącznie z częścią opisową opracowania.

Pojemność [m³]	Średnica zbiornika			
	1,0 m	1,2 m	1,5 m	2,0 m
2	2,6	1,8		
3	3,9	2,7	1,7	
4		3,6	2,3	
5		4,5	2,9	
6		5,3	3,4	
7		6,2	4,0	
8			4,6	
9			5,1	
10			5,7	3,2
12			6,8	3,9
14			8,0	4,5
16				5,1
18				5,8
20				6,4
24				7,7
30				9,6
36				11,5
40				12,8
49				10,0
60				12,3

Na przecięciu kolumn (średnic) z wierszami (pojemnościami) podana została długość zbiornika w metrach.

Biurowo Projektowe CUSTOM PROJECT Marcin Pochmara			
CUSTOM PROJECT Marcin Pochmara ul. Wiejska 58a; 07-417 Ostrołęka e-mail: mpochemara@customproject.pl			
Temat	Budowa świetlicy wiejskiej kontenerowej wraz z infrastrukturą techniczną	nr kontraktu	
Lokalizacja		nr rys.	
		PT-S-06	
		Projekt Techniczny	
Tytuł rysunku	Szczegół posadowienia zbiornika szczelnego		
Projektant	mgr inż. Maciej Szczepański	MAZ/0038/PWBS/17	
Sprawdzający	mgr inż. Sławomir Kuśmierczyk	MAZ/0021/PWBS/17	
Opracował			
Ostrołęka; listopad 2025r.			
			SKALA -