


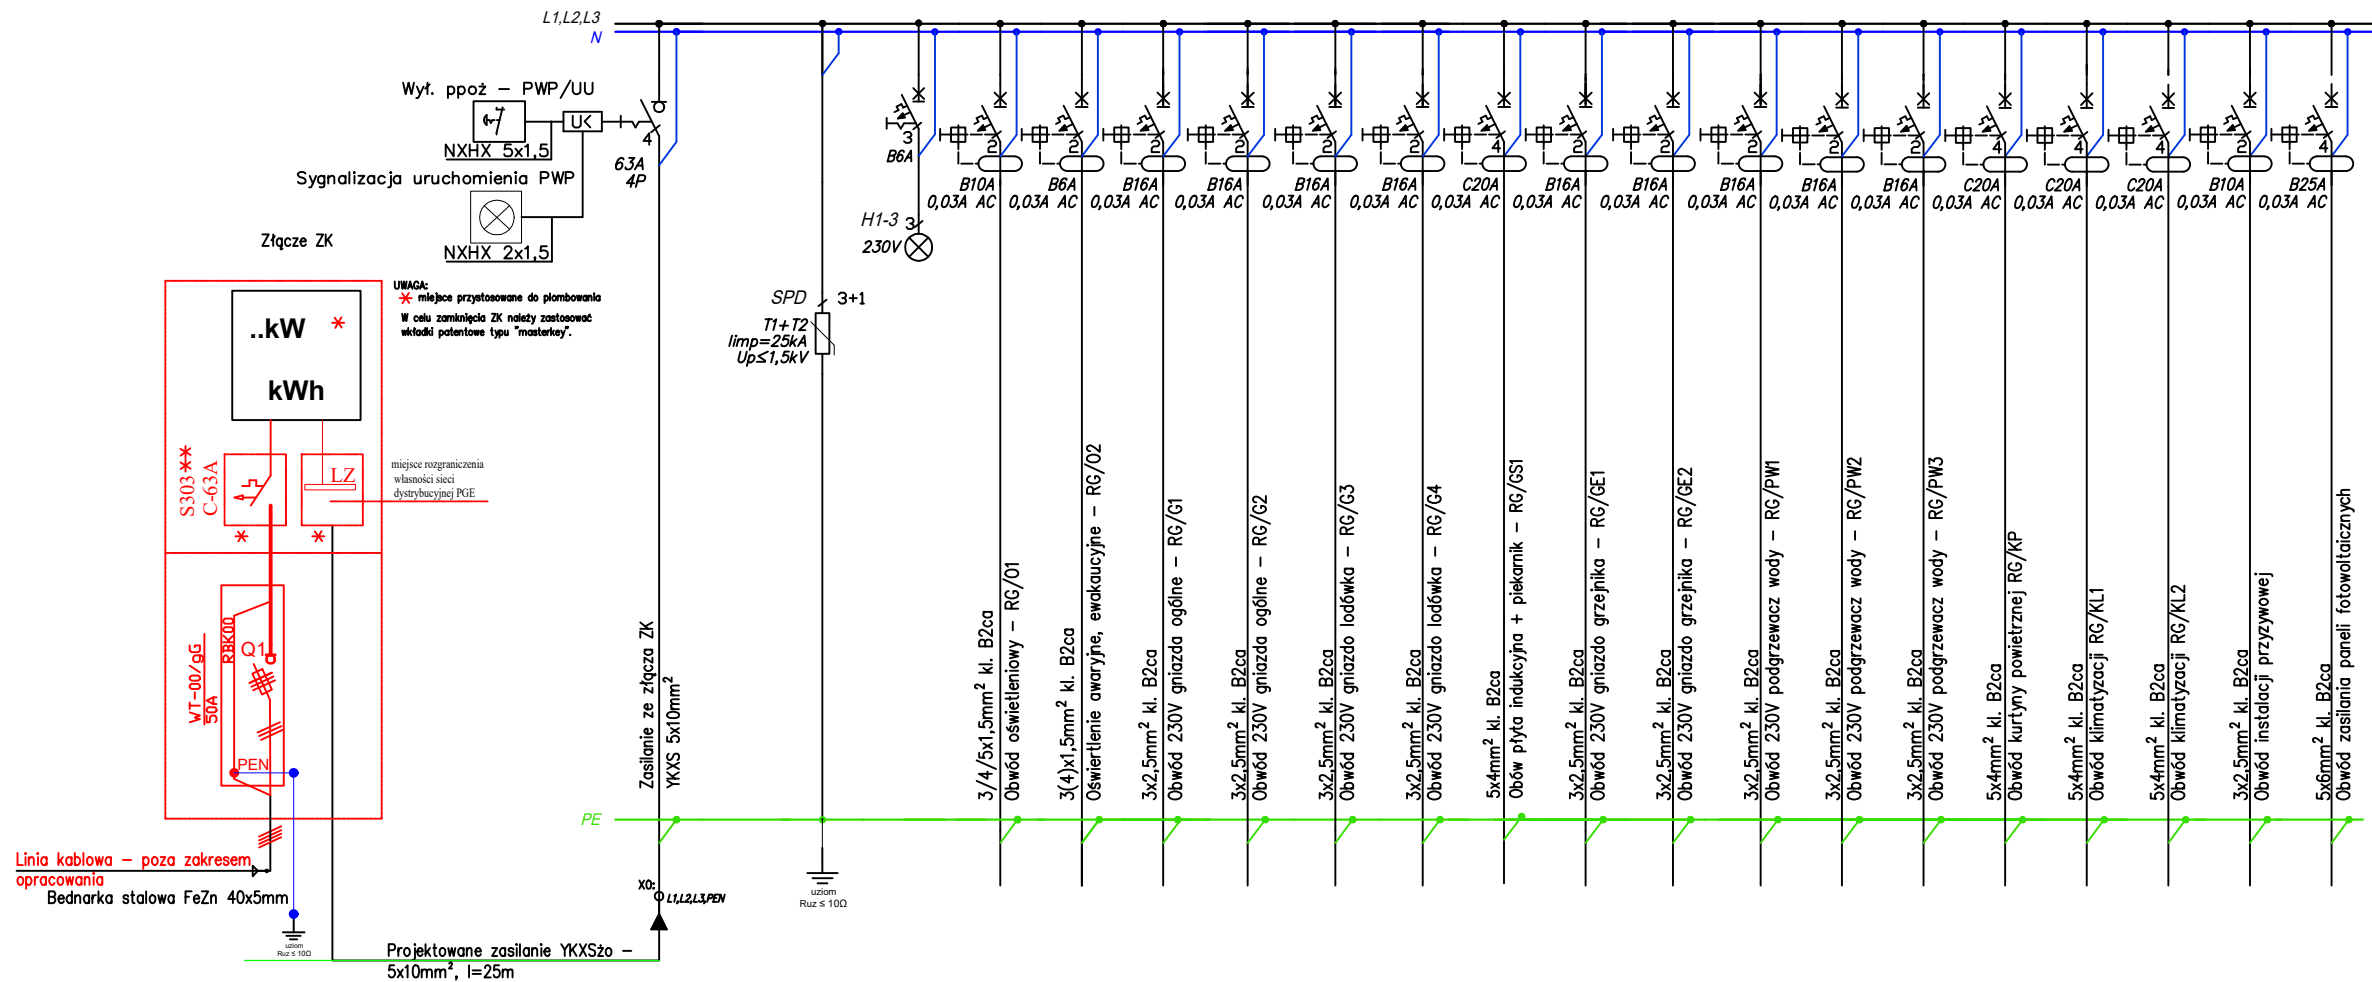

Biuro Projektowe			
CUSTOM PROJECT  M a r c i n P o c h m a r a 			
CUSTOM PROJECT Marcin Pochmara ul. Wiejska 58a; 07-417 Ostrołęka e-mail: mpochmara@customproject.pl			
Temat	Budowa świetlicy wiejskiej kontenerowej wraz z infrastrukturą techniczną		nr kontraktu
			nr rys. PT-E-05
Lokalizacja	Obiekt: 141504_2.0027 – dz. 328 gm. Goworowo. m. Nogawki, powiat ostrołęcki		Projekt Techniczny
Tytuł rysunku	Schemat ideowy zasilania		
Projektant	mgr inż. Michał Ogonowski	MAZ/0150/PWBE/17	
Sprawdzający			
Opracował	mgr inż. Tomasz Jodłowski		
Ostrołęka; październik 2025r.			SKALA N/D