


1:25000

Poświadczam, że niniejszy dokument został opracowany w wyniku prac geodezyjnych i kartograficznych, których rezultaty zawiera opera techniczna pozytywnie zweryfikowana. Jednocześnie informuję, że jestem świadomy odpowiedzialności karnej za złożenie fałszywego oświadczenia.	Wzrost i data zgłoszenia prac geodezyjnych	OBN 6642, 2452, 2020
Organ służby geodezyjnej, który otrzymał zgłoszenie	Starosta Ostrołęcki	
Wykonawca prac geodezyjnych	Usługi Geodezyjne Mirosław Żalszka	
Nr oraz data sporządzenia dokumentu zawierającego wyniki pozytywnej operacji	OPN P 1415 2020, 4265 2020-1-01	
Imię i nazwisko oraz nr uprawnień zawodowych kierownika prac	Mirosław Żalszka Nr uprawnień 937	

GEODETA UPRAWNIENY
Nr ewid. p.g. 19370

mgr inż. Mirosław Załuska
07-410 OSTROŁĘKA, ul. Jarzebinowa 6

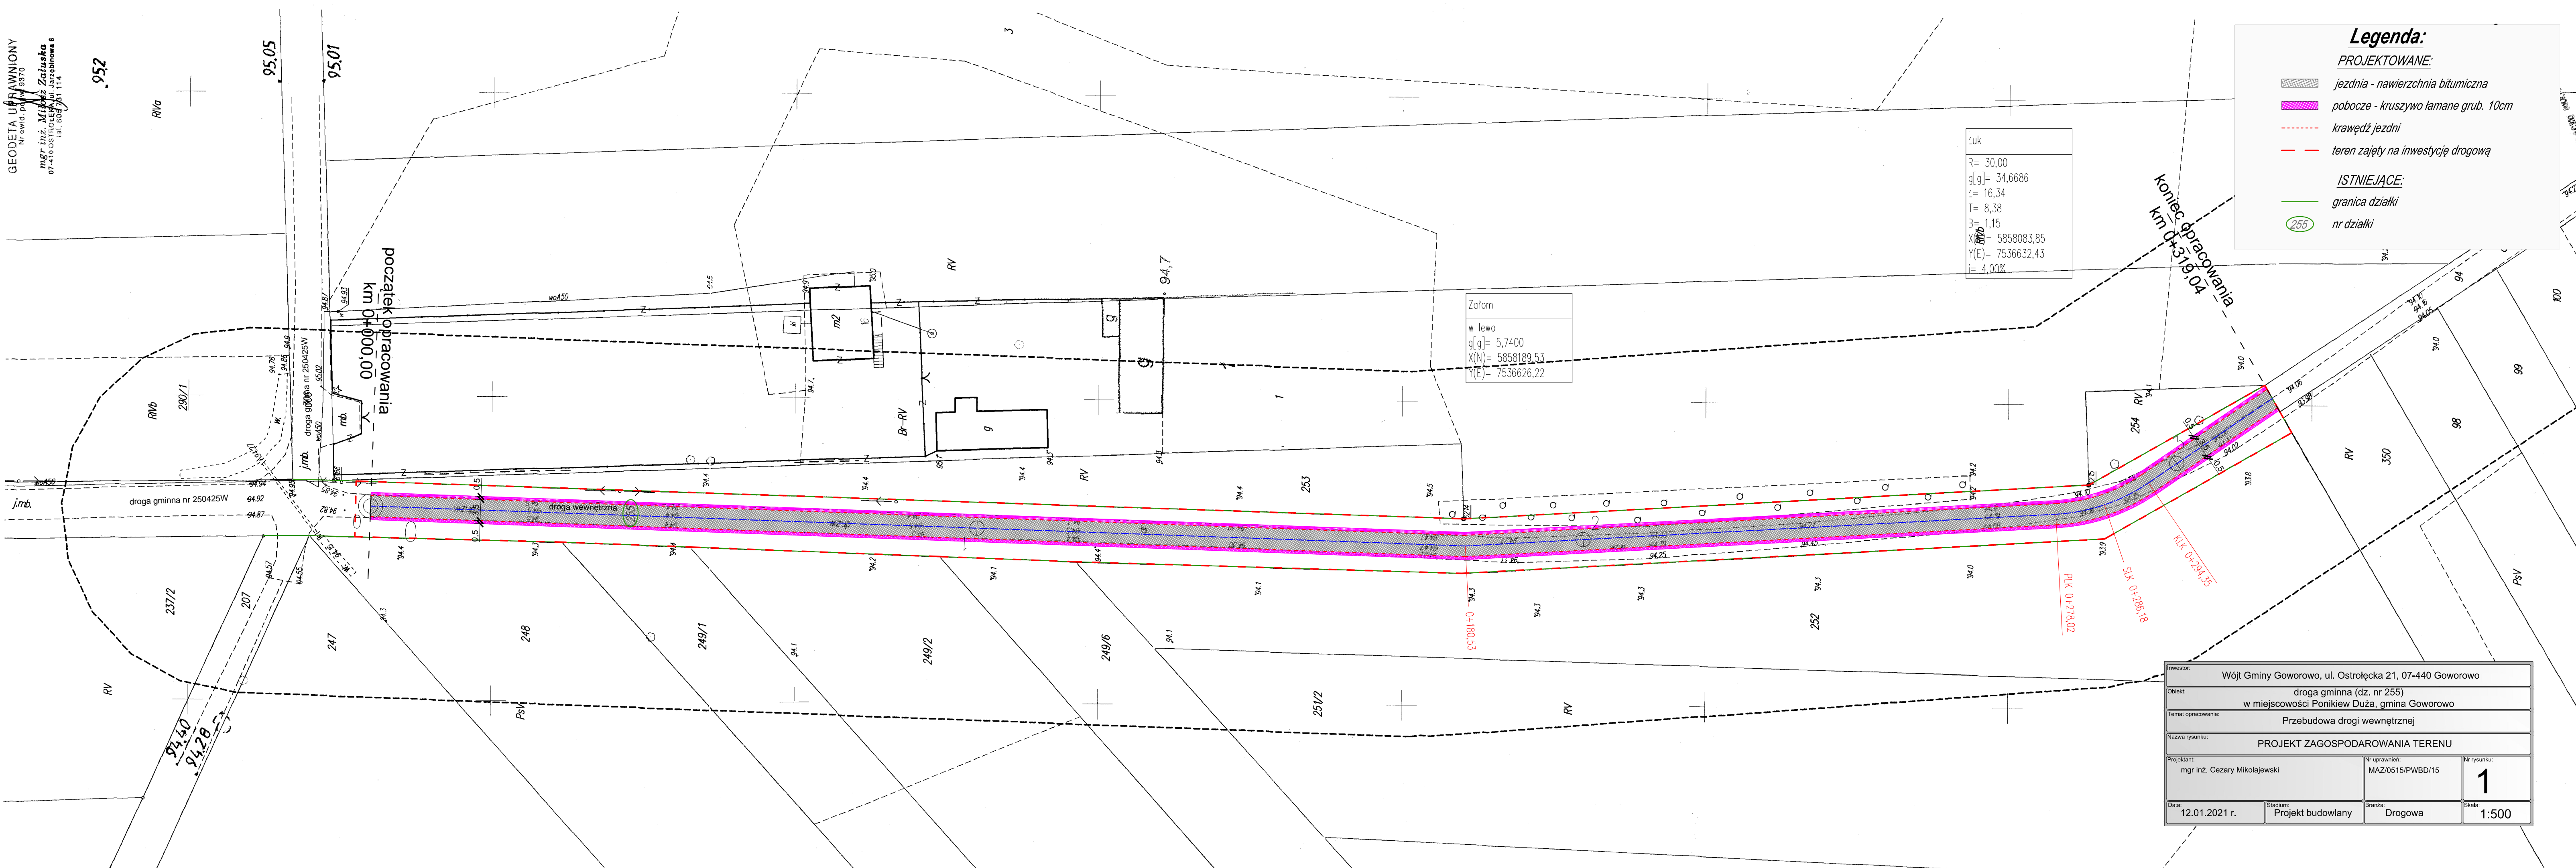

Inwestor:			
Wójt Gminy Goworowo, ul. Ostrołęcka 21, 07-440 Goworowo			
Objekt:			
droga gminna (dz. nr 255) w miejscowości Ponikiew Duża, gmina Goworowo			
Temat opracowania:			
Przebudowa drogi wewnętrznej			
Nazwa rysunku:			
PROJEKT ZAGOSPODAROWANIA TERENU			
Projektant:		Nr uprawnień:	Nr rysunku:
mgr inż. Cezary Mikołajewski		MAZ/0515/PWBD/15	1
Data:	Stadium:	Brandz:	Skala:
12.01.2021 r.	Projekt budowlany	Drogowa	1:500